



ZMĚNA č.2 ÚPnO SRNÍN

VÝKRES ZÁKLADNÍHO ČLENĚNÍ ÚZEMÍ

M 1:5000

LEGENDA

STAV	NÁVRH	
		HRANICE ÚZEMÍ ŘEŠENÉHO ZMĚNOU č.2
		OZNAČENÍ PLOCHY ZMĚNY č.2
		HRANICE ZASTAVĚNÉHO ÚZEMÍ
		HRANICE ZASTAVITELNÝCH PLOCH
		PLOCHY PŘESTAVBY

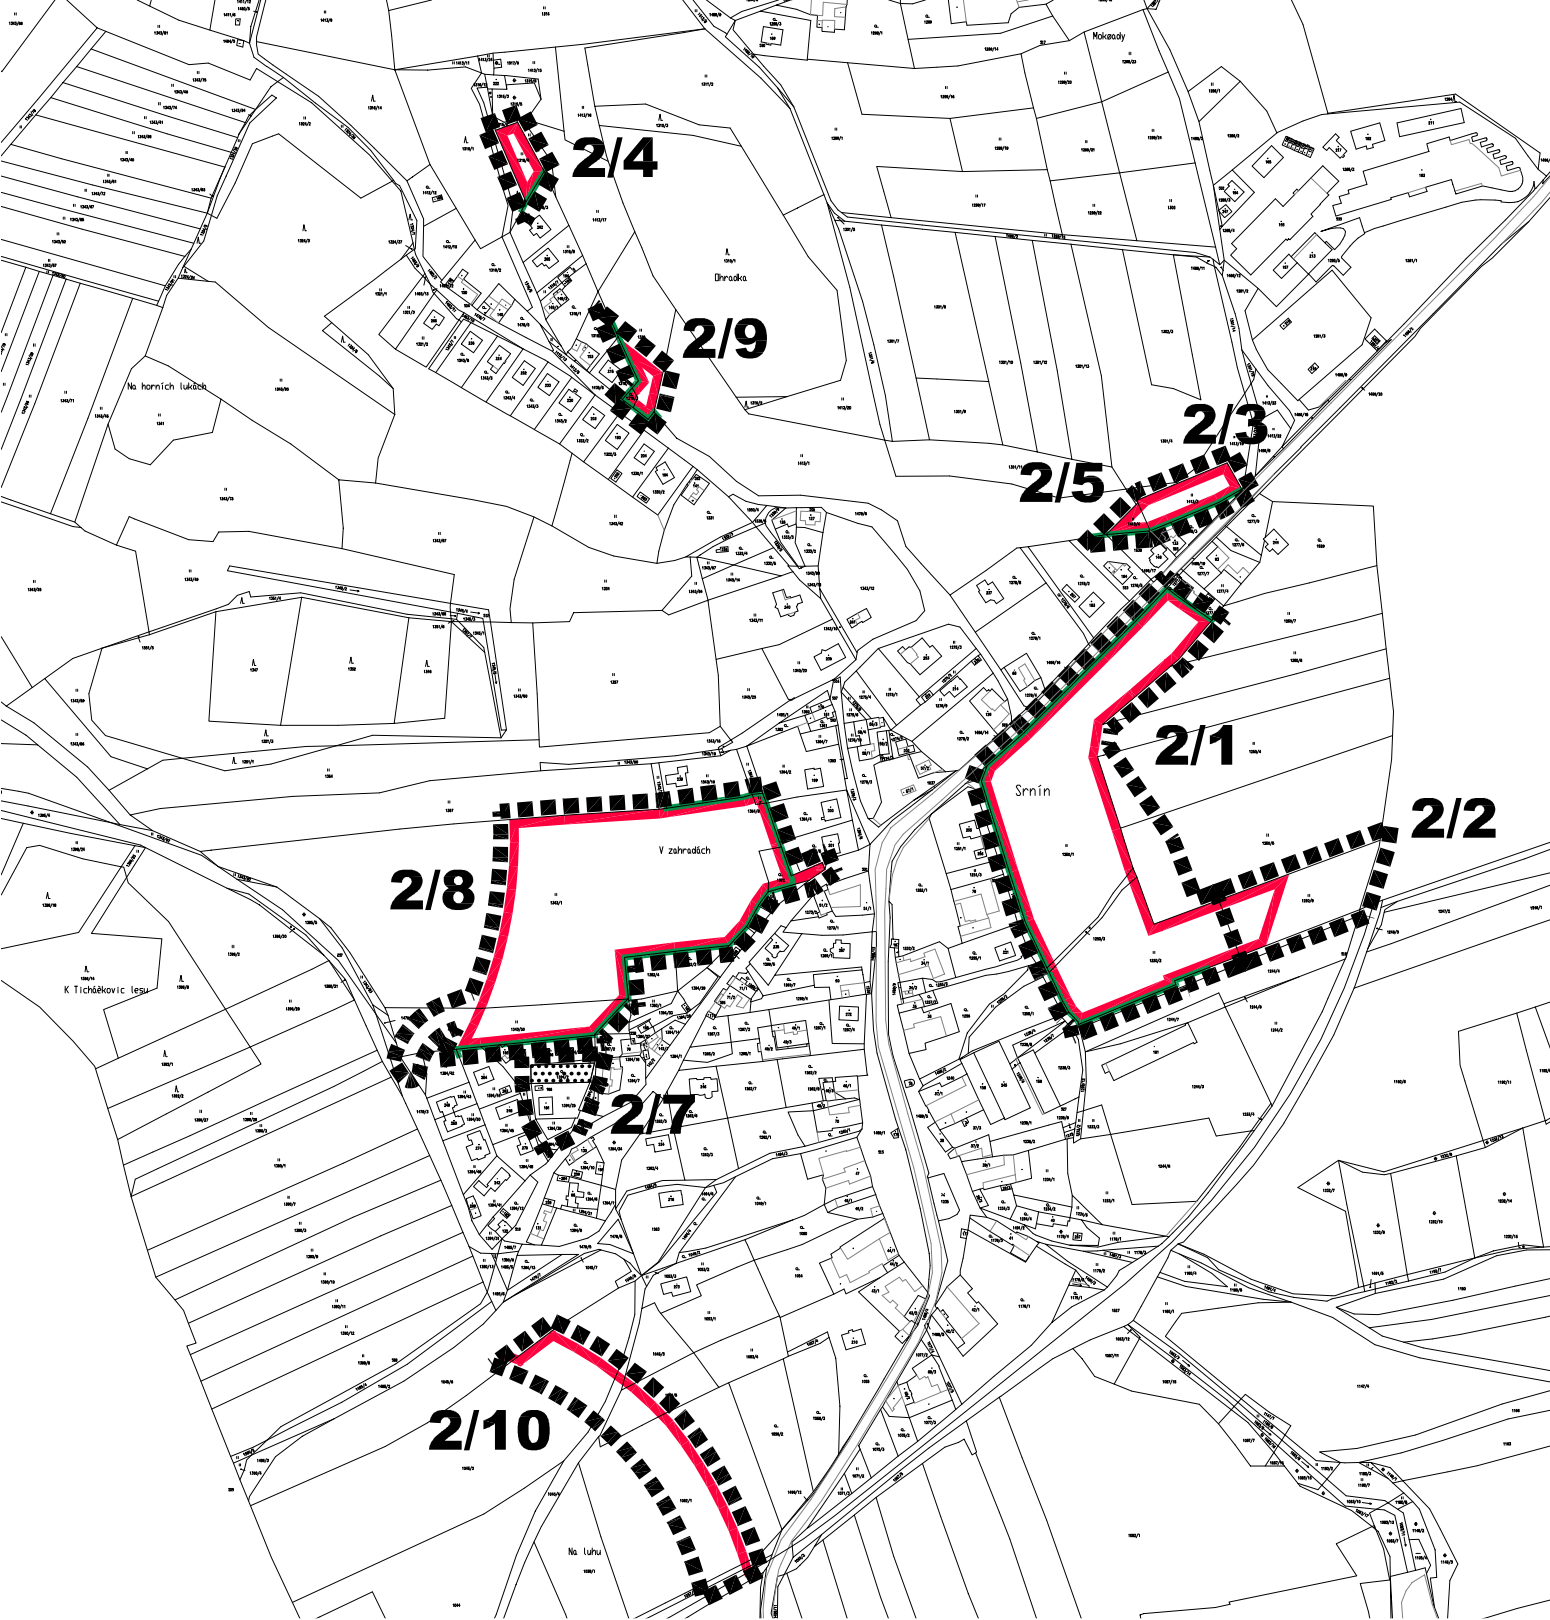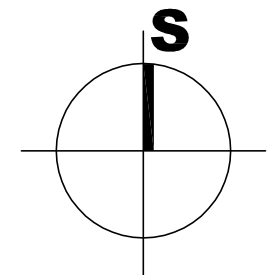

SPRÁVNÍ ORGÁN, KTERÝ ÚZEMNÍ PLÁN NEBO JEHO ZMĚNU VYDAL: ZASTUPITELSTVO OBCE SRNÍN		
ČÍSLO JEDNACÍ: 6-3/11	DATUM VYDÁNÍ: 11.8.2011	DAT. NABÝTÍ ÚČINNOSTI: 29.8.2011
JMÉNO, PŘÍJMENÍ A FUNKCE OPRÁV. ÚŘEDNÍ OSOBY POŘIZOVATELE: LUDMILA BOROVKOVÁ, POŘIZOVATEL ÚPD		
PODPIS :	OTISK ÚŘEDNÍHO RAZÍTKA :	

Č.V. 01



SP STUDIO, s.r.o.
ARCHITEKTONICKÁ KANCELÁŘ
BUDĚJOVICKÁ 58, ČESKÝ KRUMLOV
TEL.: 380711315, FAX: 380712671

SP Studio, s.r.o.,

architektonická kancelář, Budějovická 58, Č. Krumlov
tel.: 380711315, e-mail: rampas@spstudio.cz

PROJEKTANT ING. ARCH. JIŘÍ RAMPAS ČKA 02603		
AUTOR ING. ARCH. JIŘÍ RAMPAS		
VYPRACOVAL ING. ELIŠKA KOŇAŘIKOVÁ		
POŘIZOVATEL, OBJEDNATEL OBEC SRNÍN		
AKCE ZMĚNA č.2 ÚPnO SRNÍN	STUPEŇ ÚPD	
	DATUM 08/2011	
	Č. ZAKÁZKY SP 2010/26	
VÝKRES VÝKRES ZÁKLADNÍHO ČLENĚNÍ ÚZEMÍ	MĚŘÍTKO 1:5000	Č. VÝKRESU 01