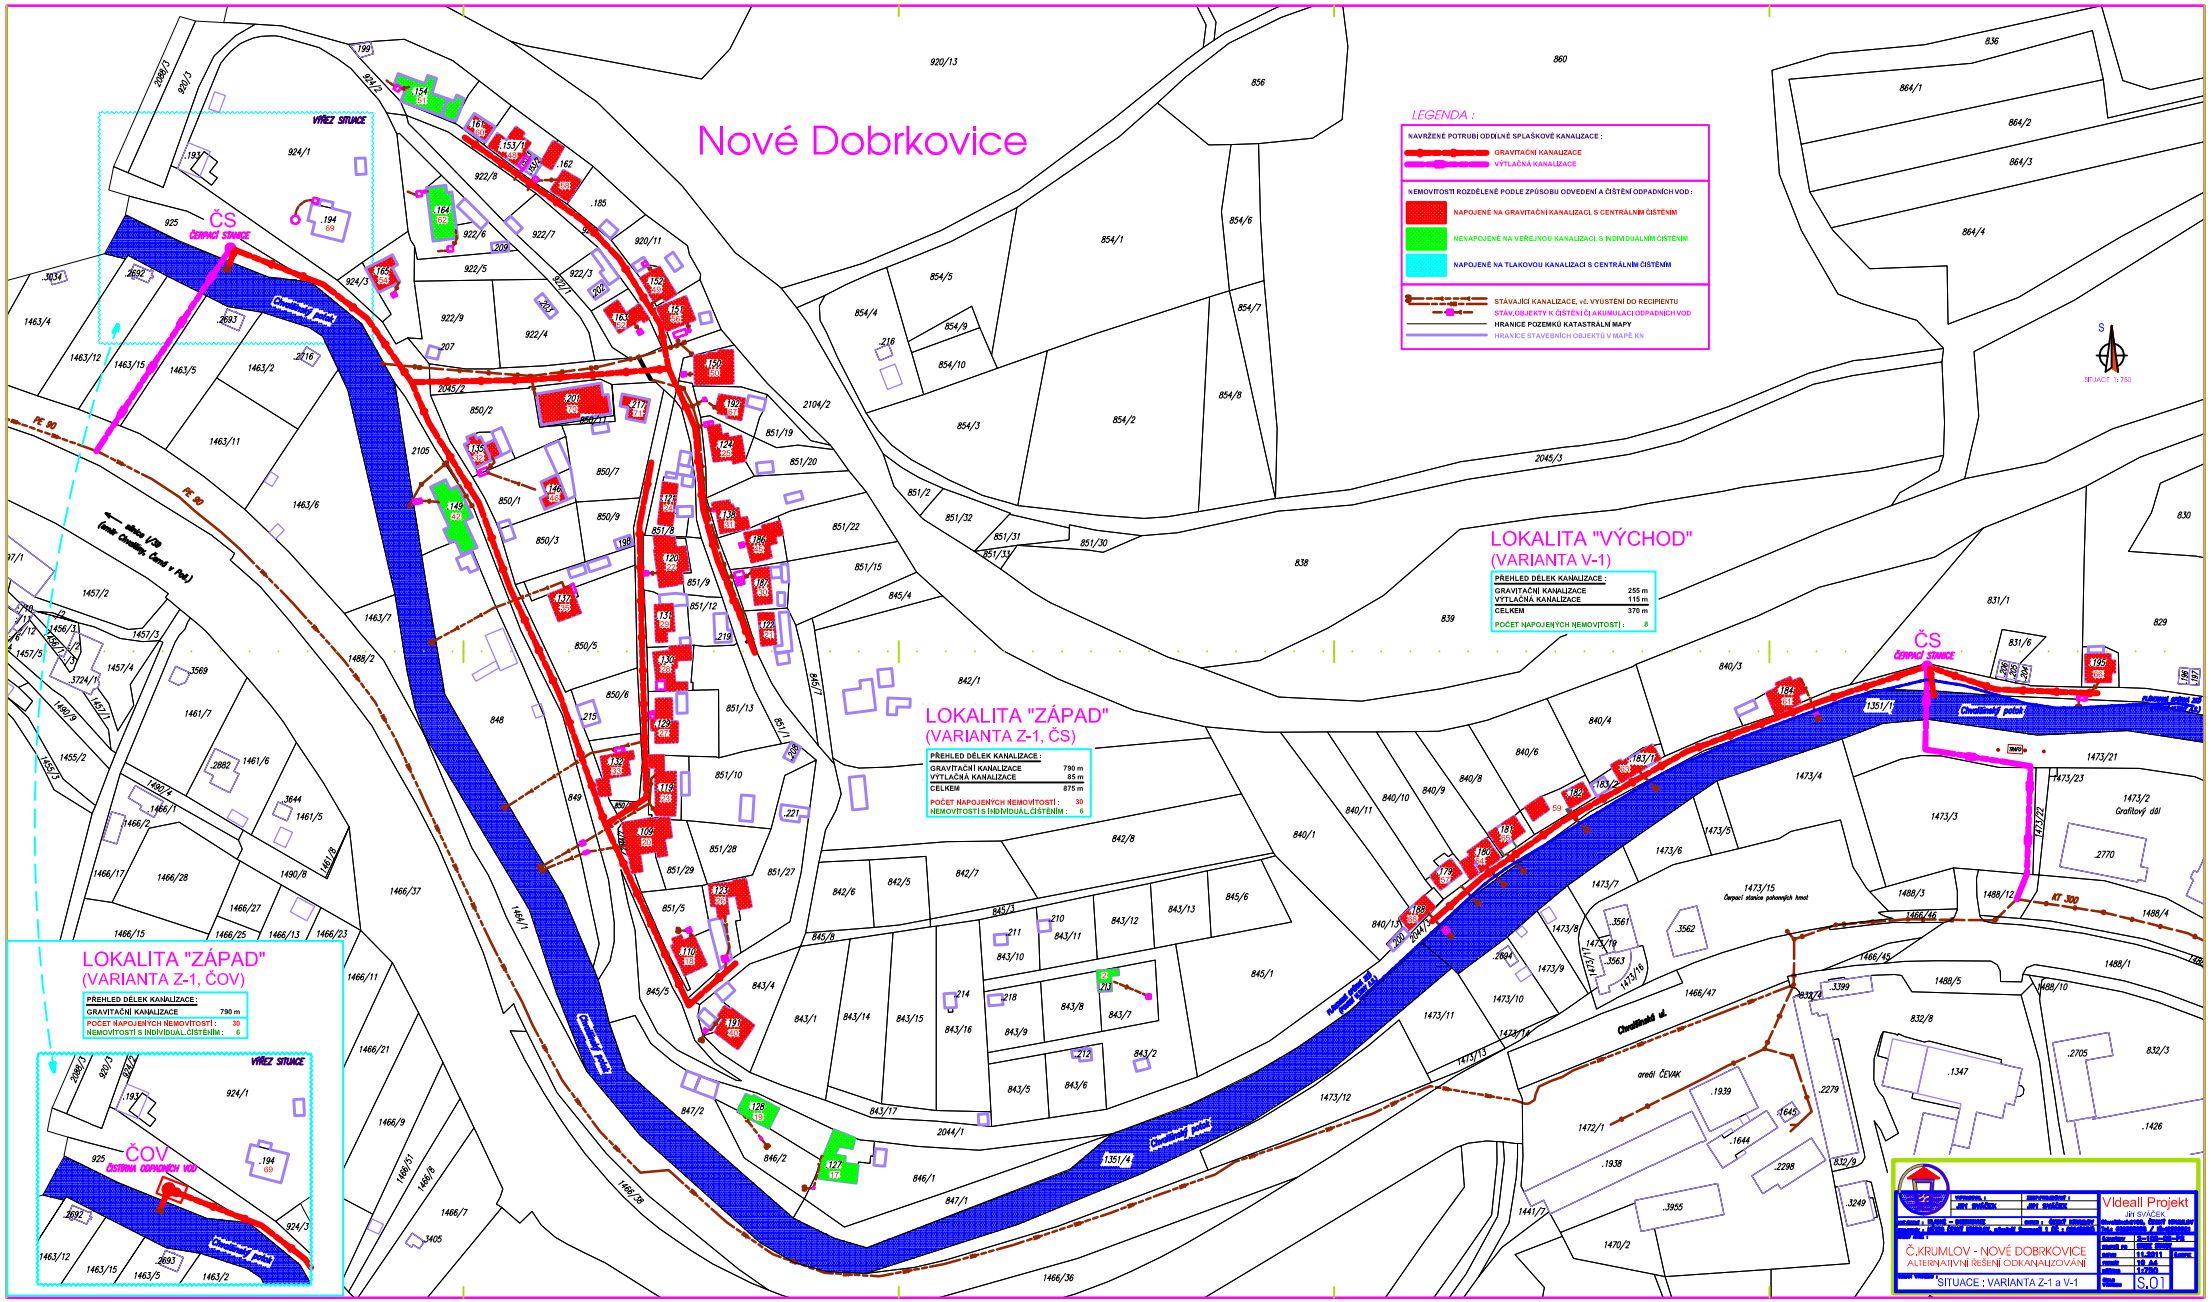

Nové Dobrkovice
LEGENDA :
NAVRŽENÉ POTRUBÍ ODDÍLNÉ SPLAŠKOVÉ KANALIZACE :
GRAVITAČNÍ KANALIZACE
VÝTLAČNÁ KANALIZACE
NEMOVITOSTI ROZDĚLENÉ PODLE ZPŮSOBU ODVEDENÍ A ČIŠTĚNÍ ODPADNÍCH VOD :
NAPOJENÉ NA GRAVITAČNÍ KANALIZACI, S CENTRÁLNÍM ČIŠTĚNÍM
NENAPOJENÉ NA VEŘEJNOU KANALIZACI, S INDIVIDUÁLNÍM ČIŠTĚNÍM
NAPOJENÉ NA TLAKOVOU KANALIZACI S CENTRÁLNÍM ČIŠTĚNÍM
STÁVAJÍCÍ KANALIZACE, vč. VYÚSTĚNÍ DO RECIPIENTU
STÁV.OBJEKTY K ČIŠTĚNÍ ČI AKUMULACI ODPADNÍCH VOD
HRANICE POZEMKŮ KATASTRÁLNÍ MAPY
HRANICE STAVEBNÍCH OBJEKTŮ V MAPĚ KN
LOKALITA "VÝCHOD"
(VARIANTA V-1)
PŘEHLED DÉLEK KANALIZACE :
GRAVITAČNÍ KANALIZACE 255 m
VÝTLAČNÁ KANALIZACE 115 m
CELKEM 370 m
POČET NAPOJENÝCH NEMOVITOSTÍ : 8
LOKALITA "ZÁPAD"
(VARIANTA Z-1, ČS)
PŘEHLED DÉLEK KANALIZACE :
GRAVITAČNÍ KANALIZACE 790 m
VÝTLAČNÁ KANALIZACE 85 m
CELKEM 875 m
POČET NAPOJENÝCH NEMOVITOSTÍ : 30
NEMOVITOSTÍ S INDIVIDUÁL.ČIŠTĚNÍM : 6
LOKALITA "ZÁPAD"
(VARIANTA Z-1, ČOV)
PŘEHLED DÉLEK KANALIZACE :
GRAVITAČNÍ KANALIZACE 790 m
POČET NAPOJENÝCH NEMOVITOSTÍ : 30
NEMOVITOSTÍ S INDIVIDUÁL.ČIŠTĚNÍM : 6
ČS
ČERPACÍ STANICE
ČOV
ČISTÍRNA ODPADNÍCH VOD
VÝŘEZ SITUACE
Chvalšinský potok
areál ČEVAK
Grafitový důl
Videall Projekt
JIH SVÁČEK
Č.KRUMLOV - NOVÉ DOBRKOVICE
ALTERNATIVNÍ ŘEŠENÍ ODKANALIZOVÁNÍ
SITUACE : VARIANTA Z-1 a V-1
S.01