


PŘEHLED ETAP

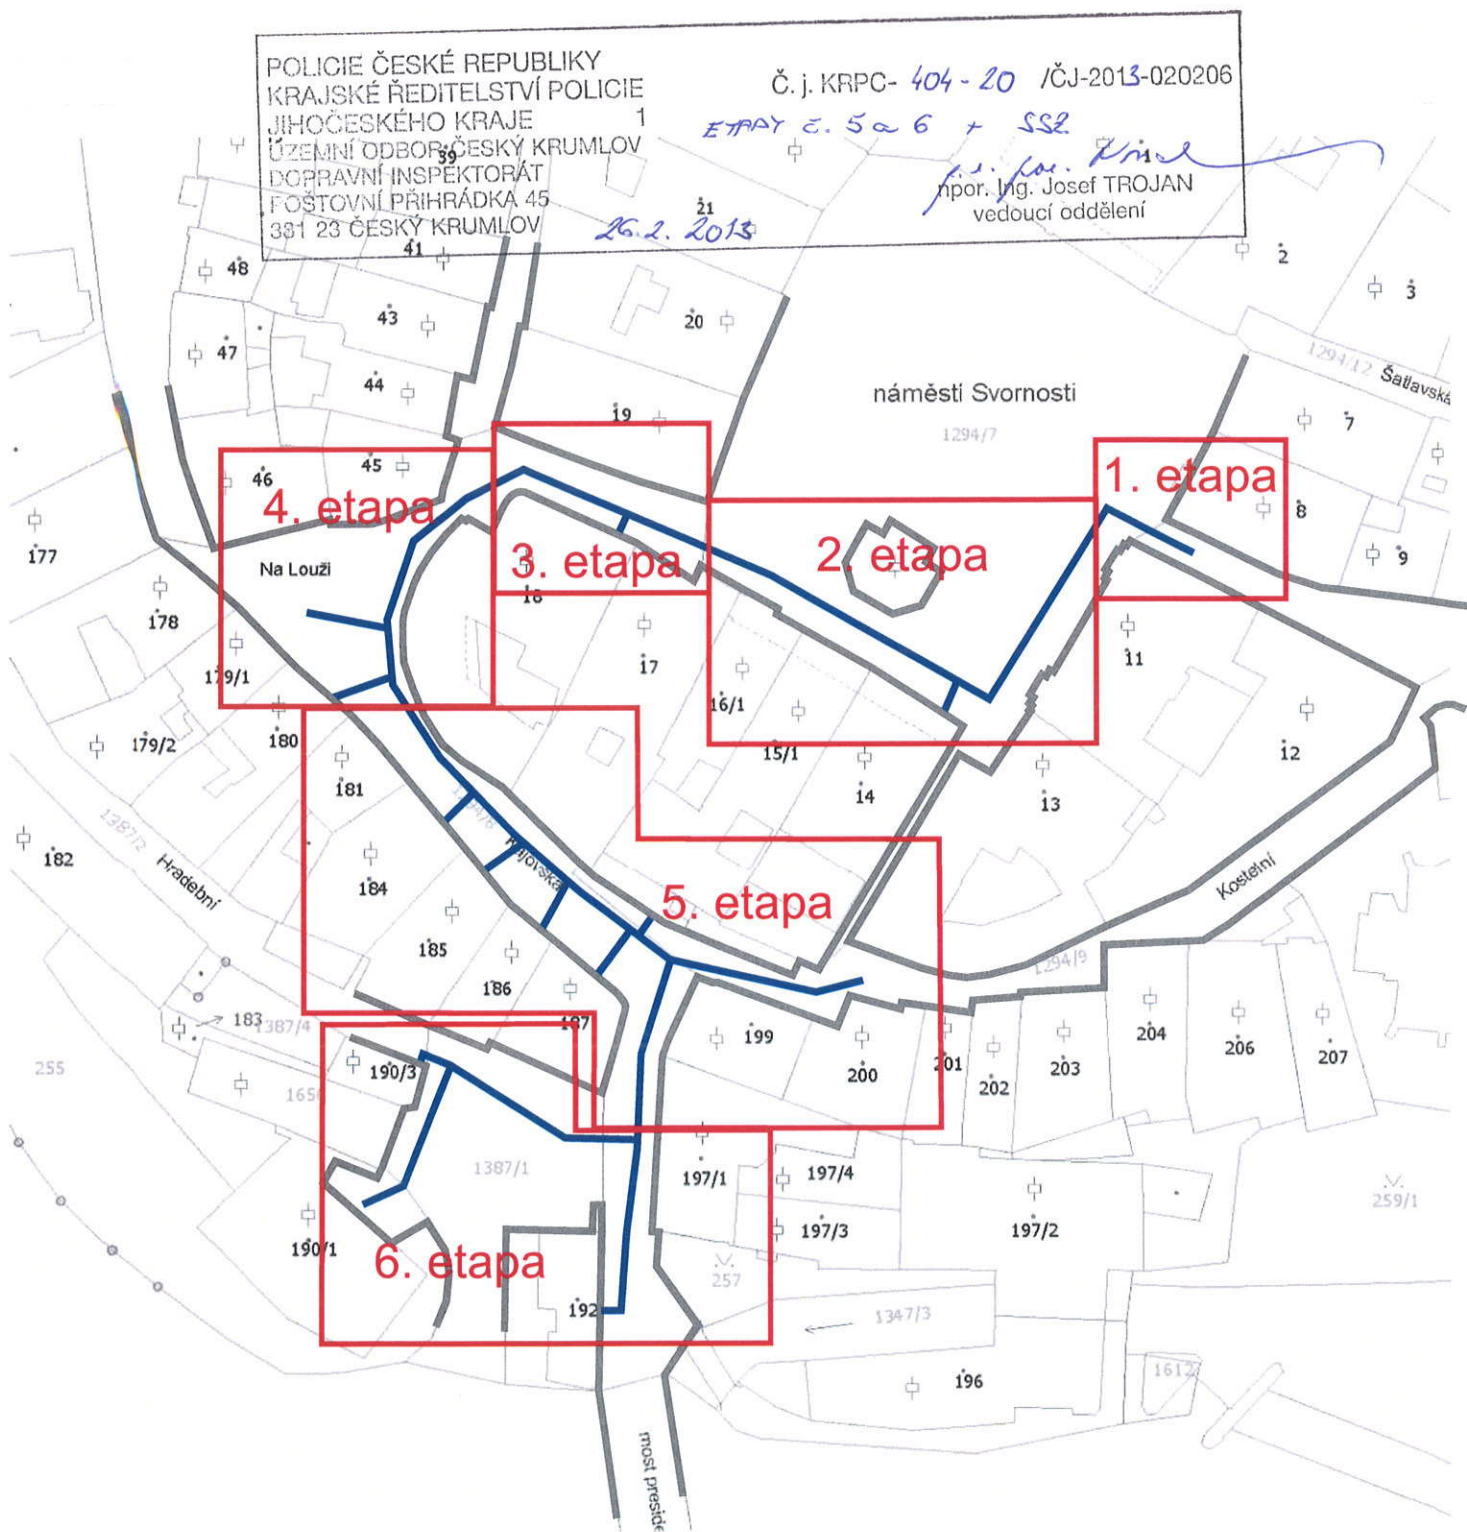

DIO - REKONSTRUKCE NTL PLYNOVODU A PŘÍPOJEK - ČESKÝ KRUMLOV



Somaro CZ, s.r.o.
Středisko České Budějovice
Planá 85
370 01 České Budějovice

tel: 387 411 632
fax: 387 222 172
e-mail: znacky@somaro.cz

Vypracoval: MICHAL ŠUSTEK

Objednatel: GASPLAN, s. r. o.


Výkres: DIO

Datum: ČERVENEC 2011

1. etapa


Práce budou probíhat přes víkend
Dopravní značení B 28 + E 13 bude osazeno 7 dní před započítáním prací.

IP 22

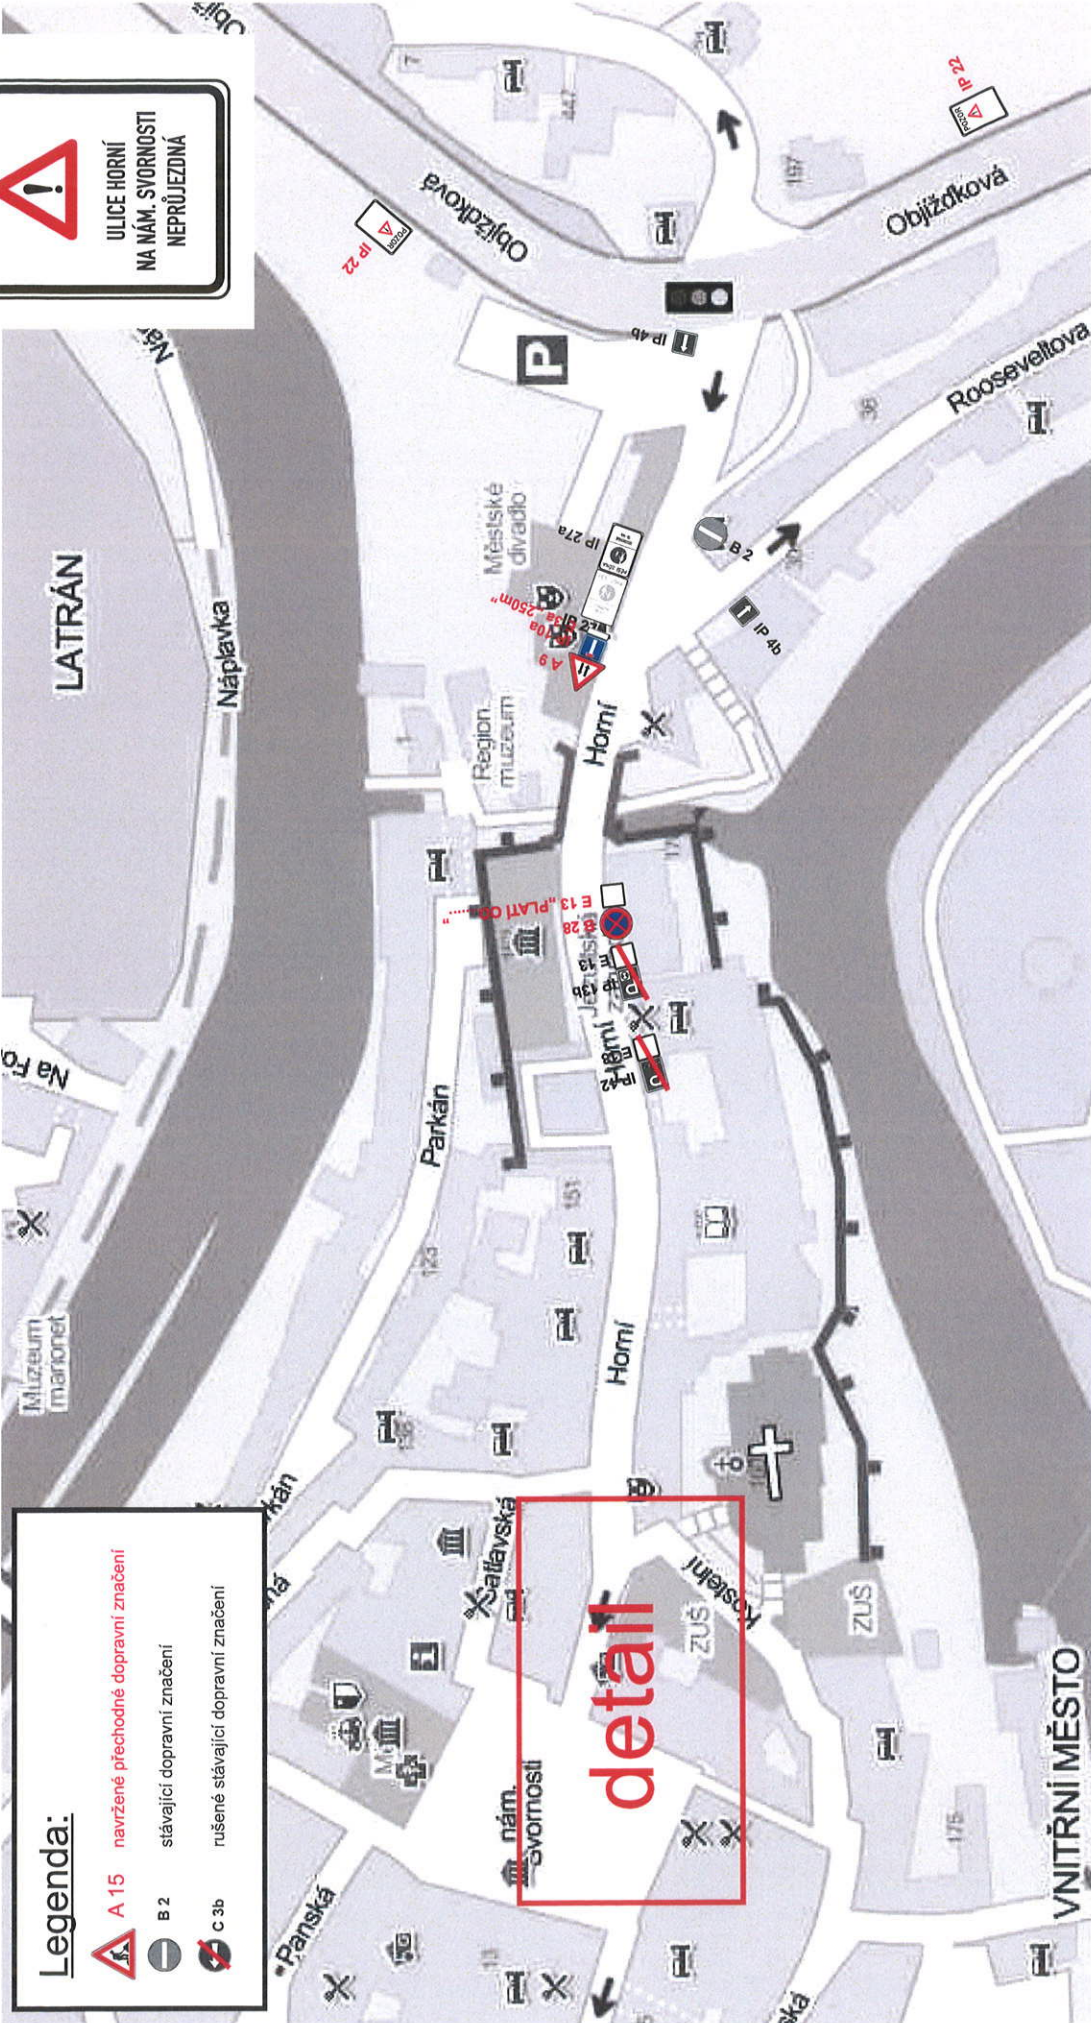

1. etapa - detail

Práce budou probíhat přes víkend
Dopravní značení B 28 + E 13 bude osazeno 7 dní před započatím prací.

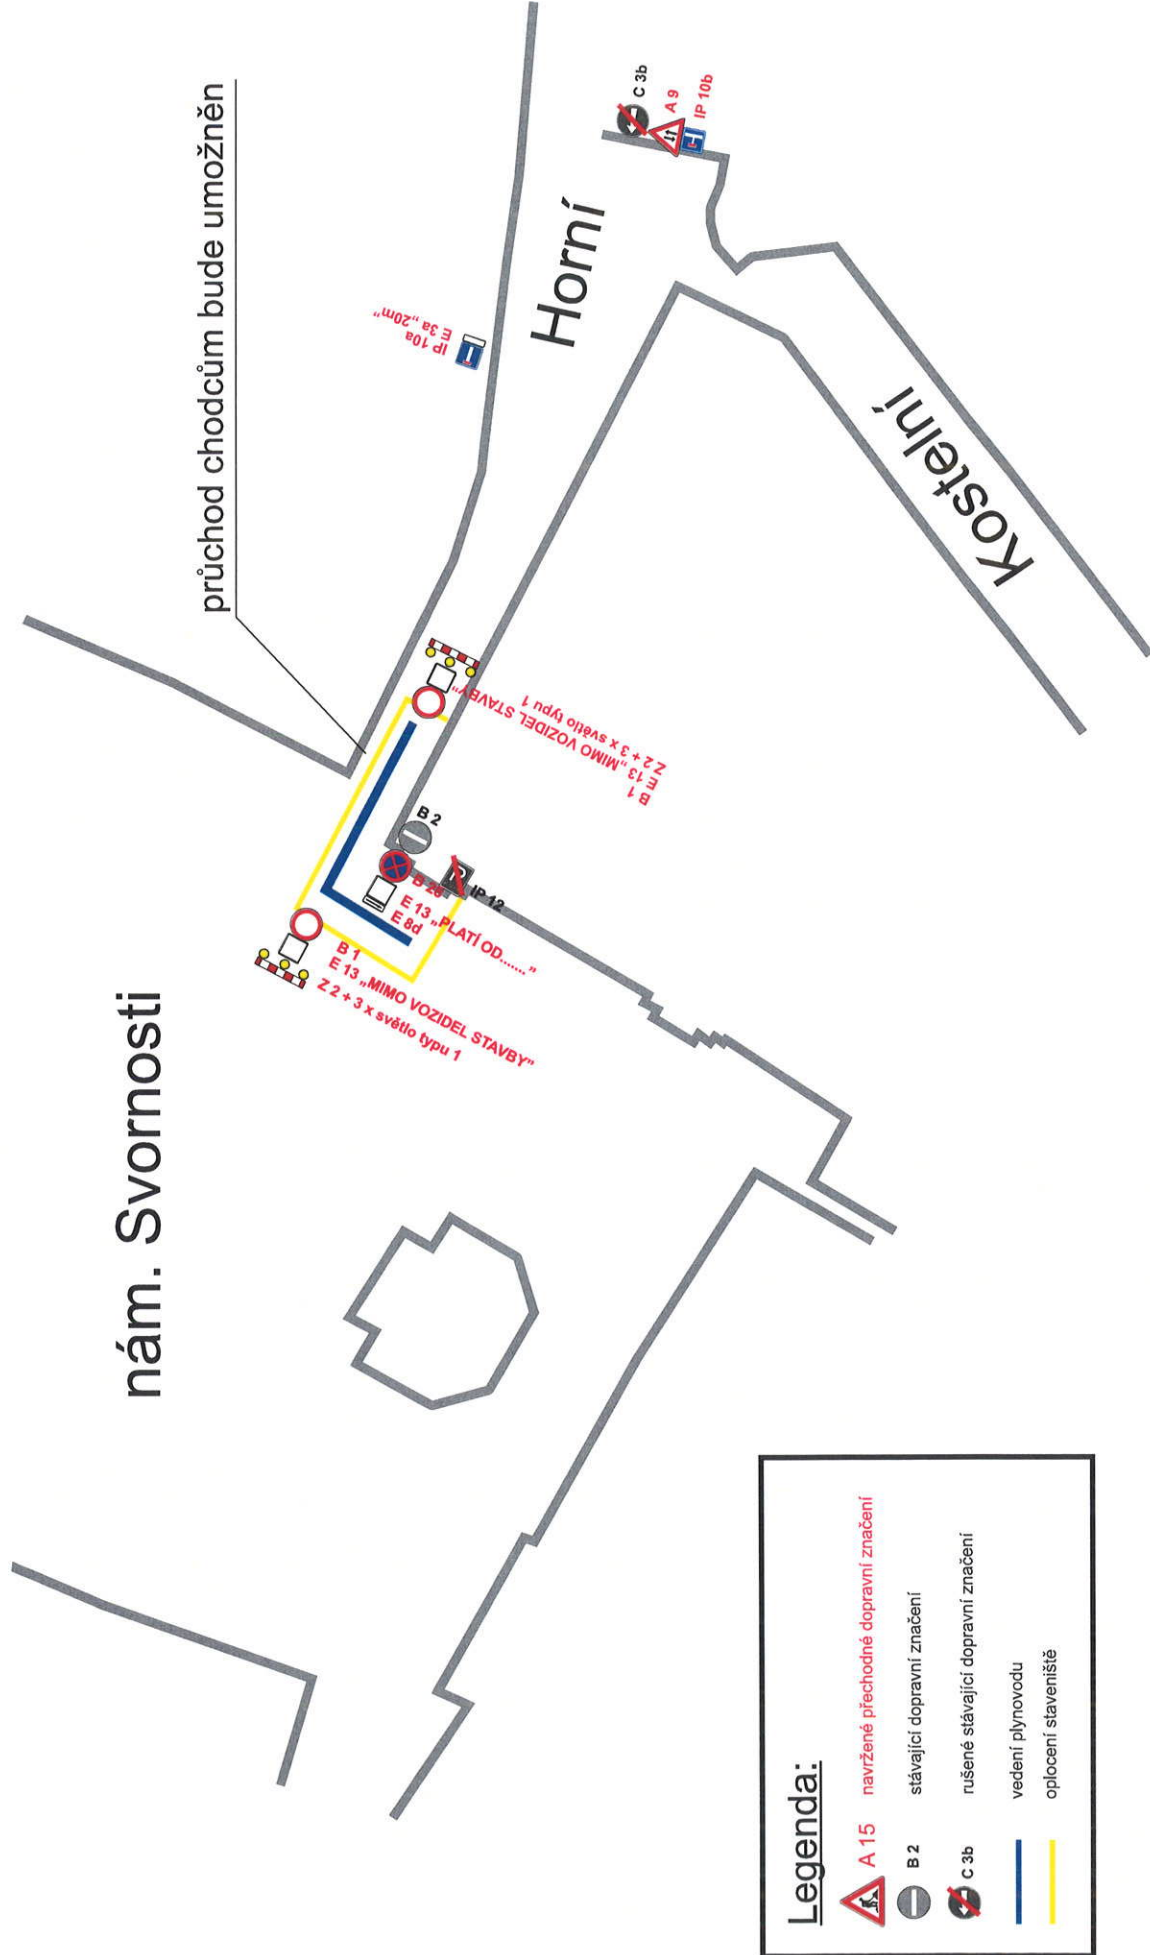


Legenda:

- A 15 navržené přechodné dopravní značení
- B 2 stávající dopravní značení
- C 3b rušené stávající dopravní značení
- vedení plynovodu
- oplocení staveniště


2. etapa

nám. Svornosti

bude zachován průjezd min. 2,75m

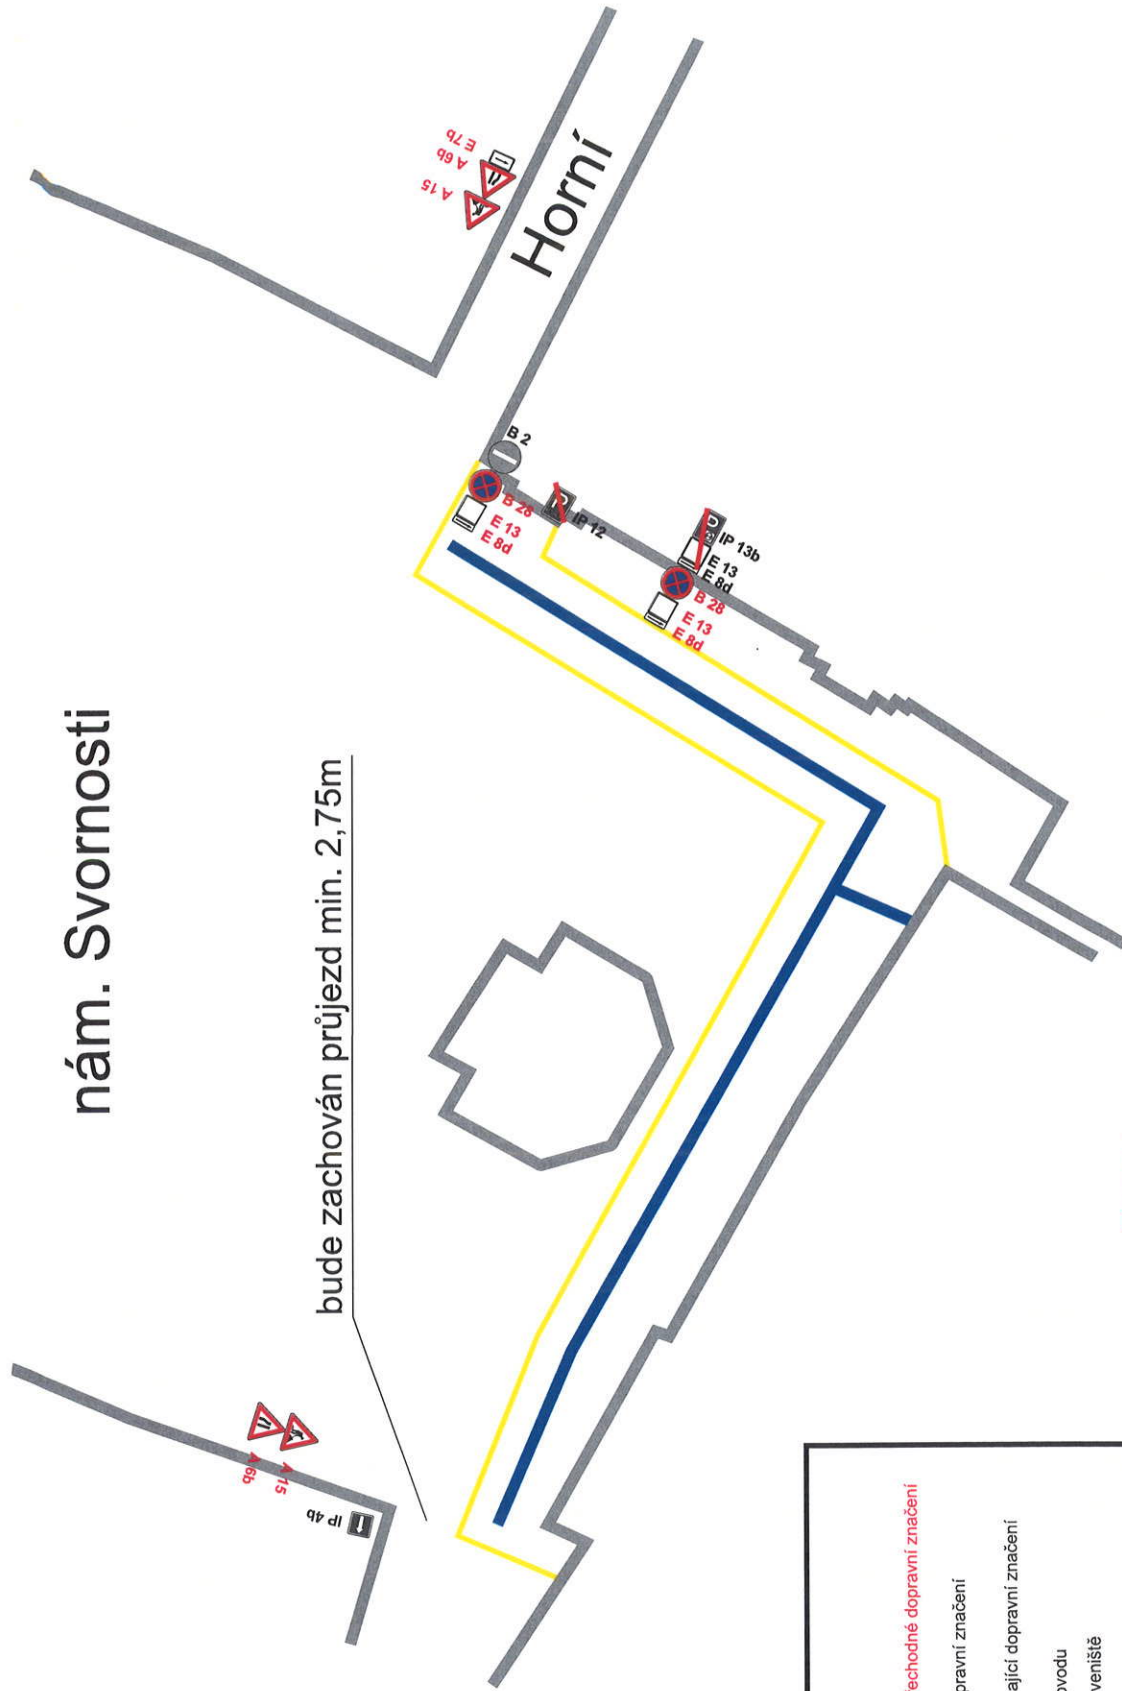

Legenda:

-  **A 15** navržené přechodné dopravní značení
-  **B 2** stávkující dopravní značení
-  **C 3b** rušené stávkující dopravní značení
-  vedení plynovodu
-  oplocení staveniště

Pozn.:


Průchod do nemovitostí bude zajištěn pomocí provizorních lávek.

Dopravní značení B 28 + E 13 bude osazeno 7 dní před započatím prací.

IP 22



3. etapa

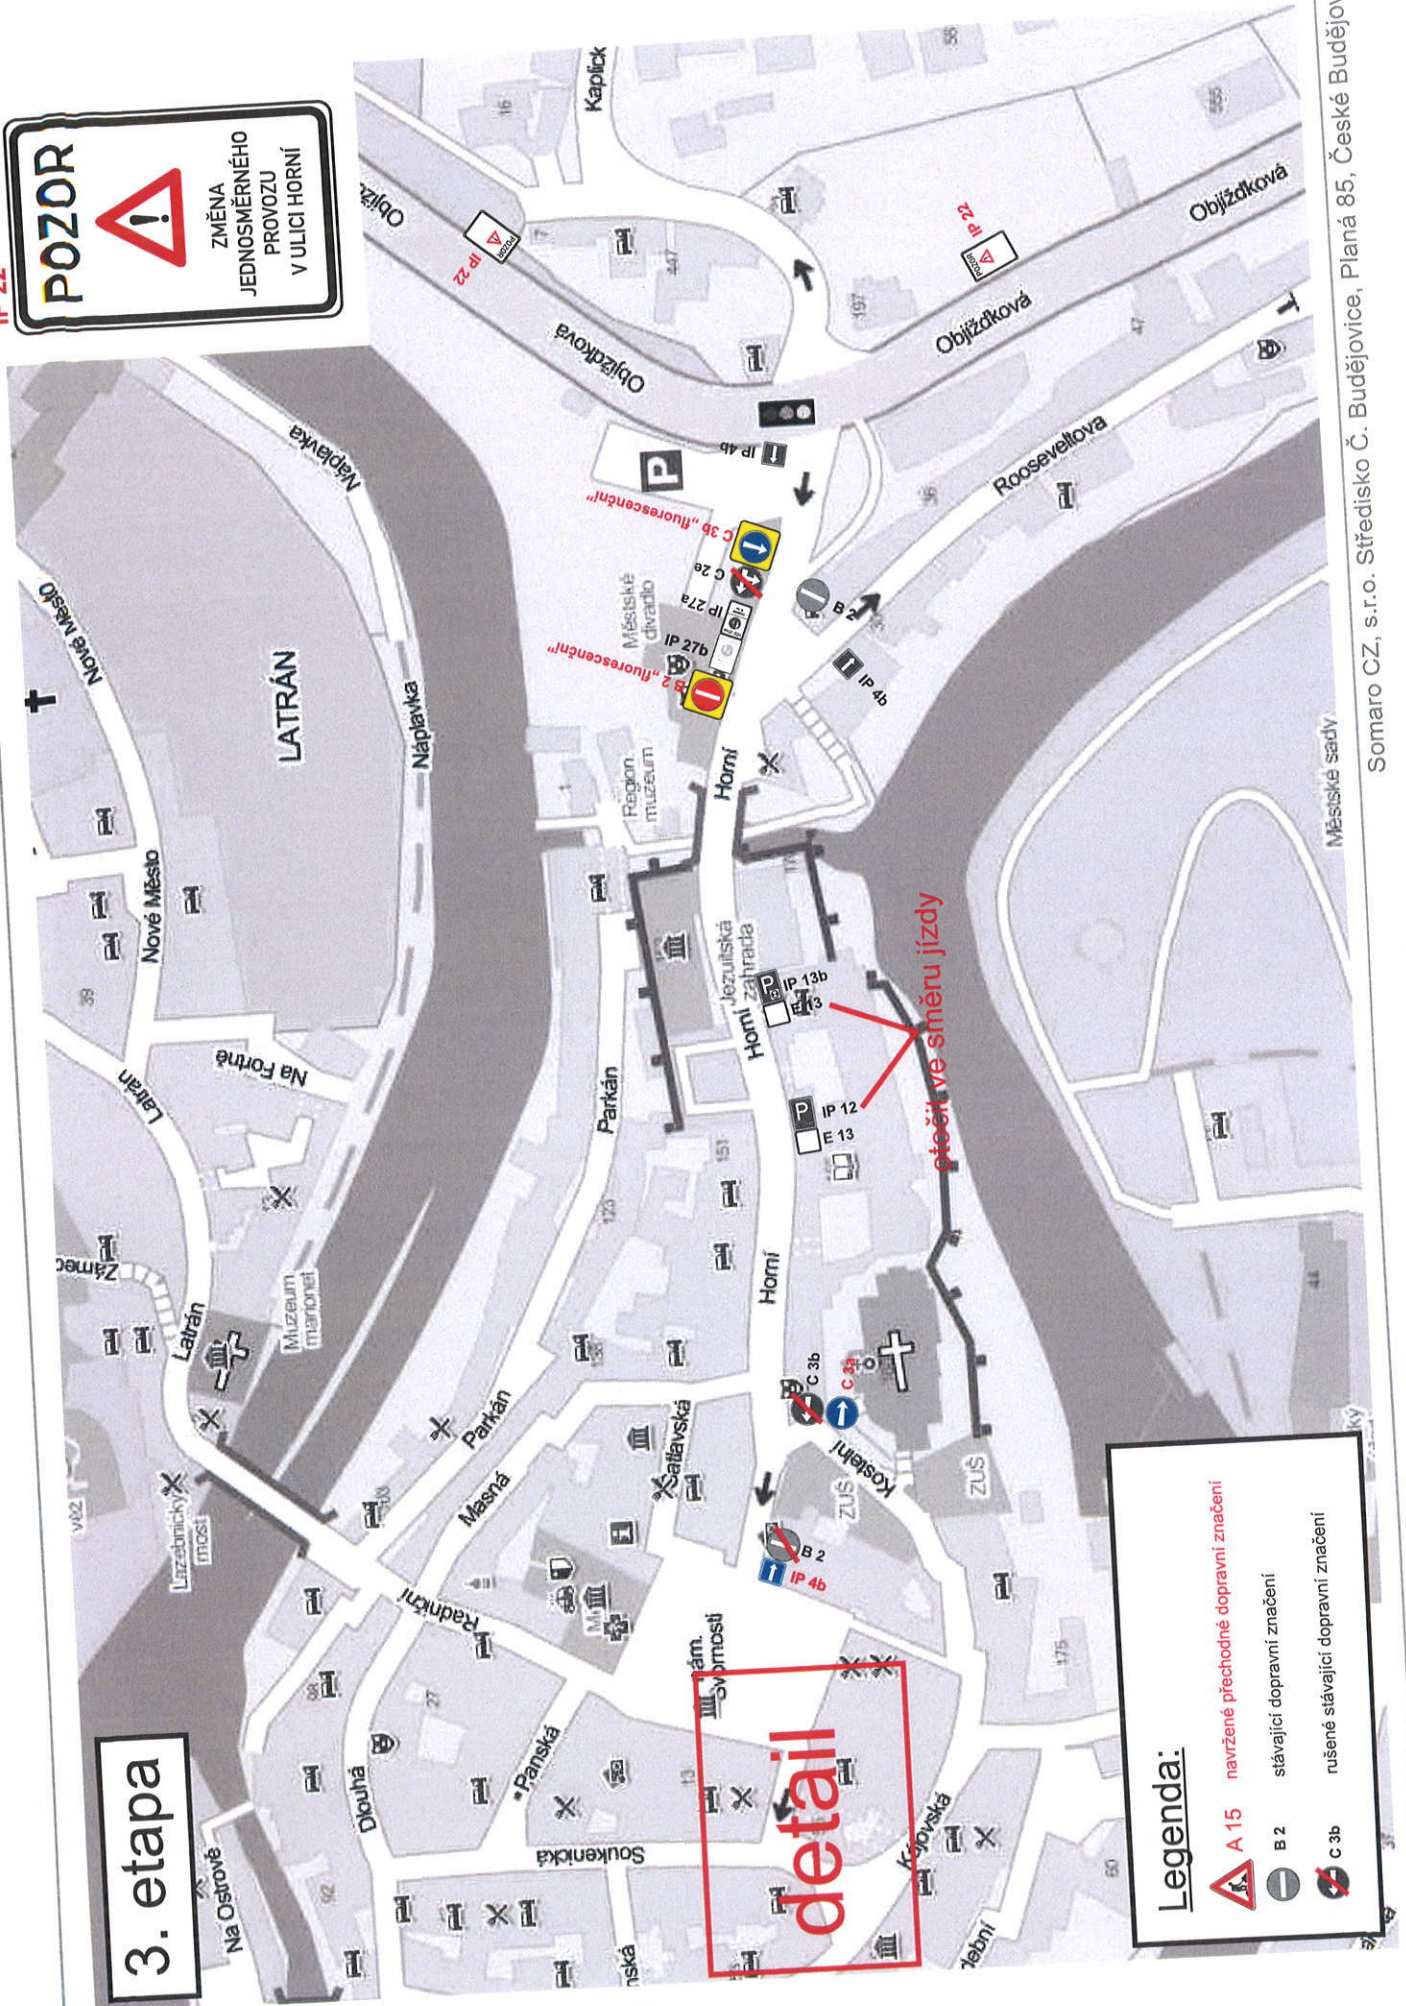


číslo ve směru jízdy

Legenda:

- A 15 navržené přechodné dopravní značení
- B 2 stávající dopravní značení
- C 3b rušené stávající dopravní značení


3. etapa - detail

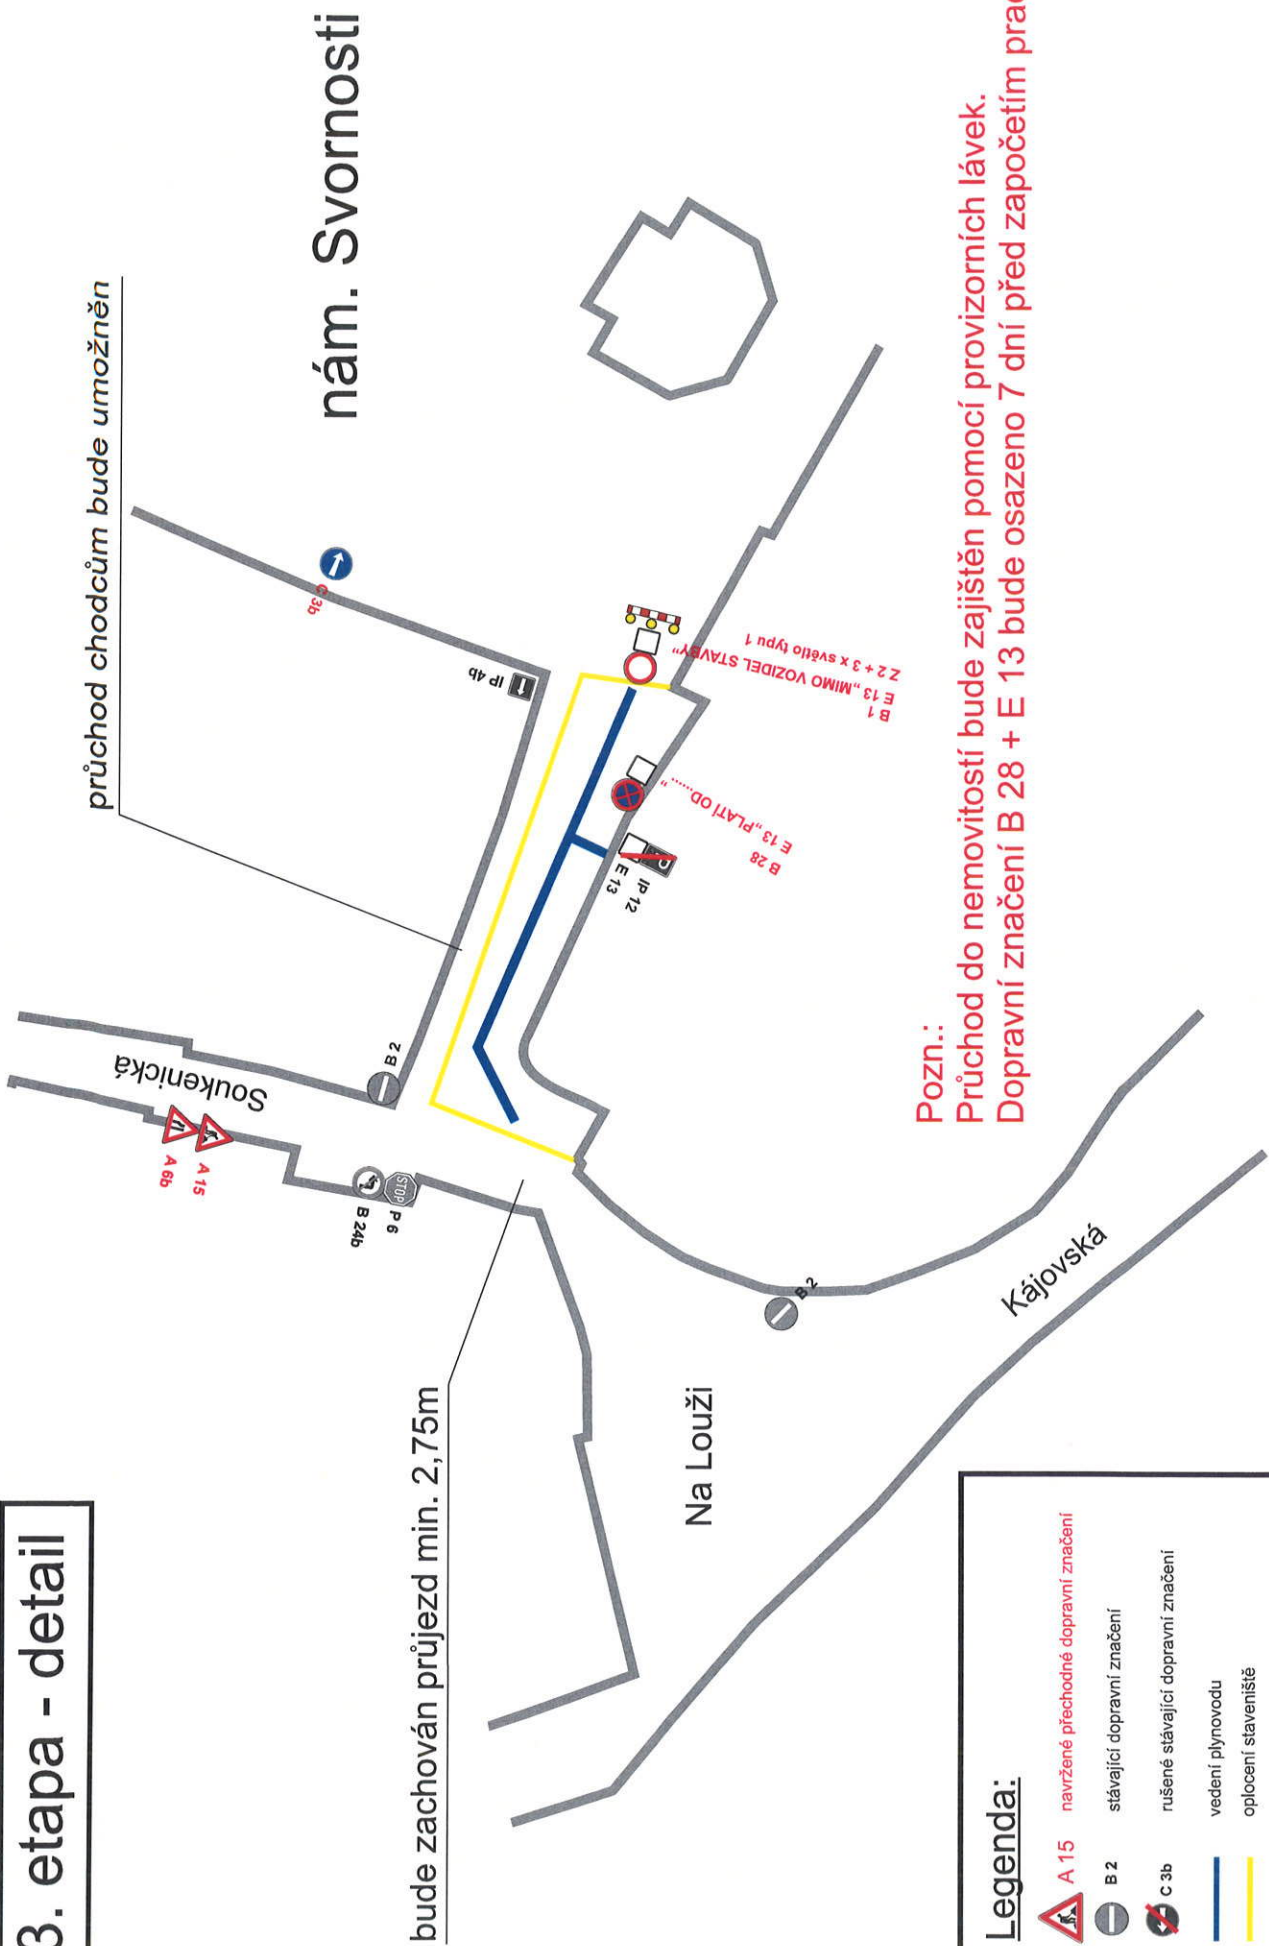

Legenda:

- A 15 navržené přechodné dopravní značení
- B 2 stávající dopravní značení
- C 3b rušené stávající dopravní značení
- vedení plynovodu
- oplocení staveniště

IP 22

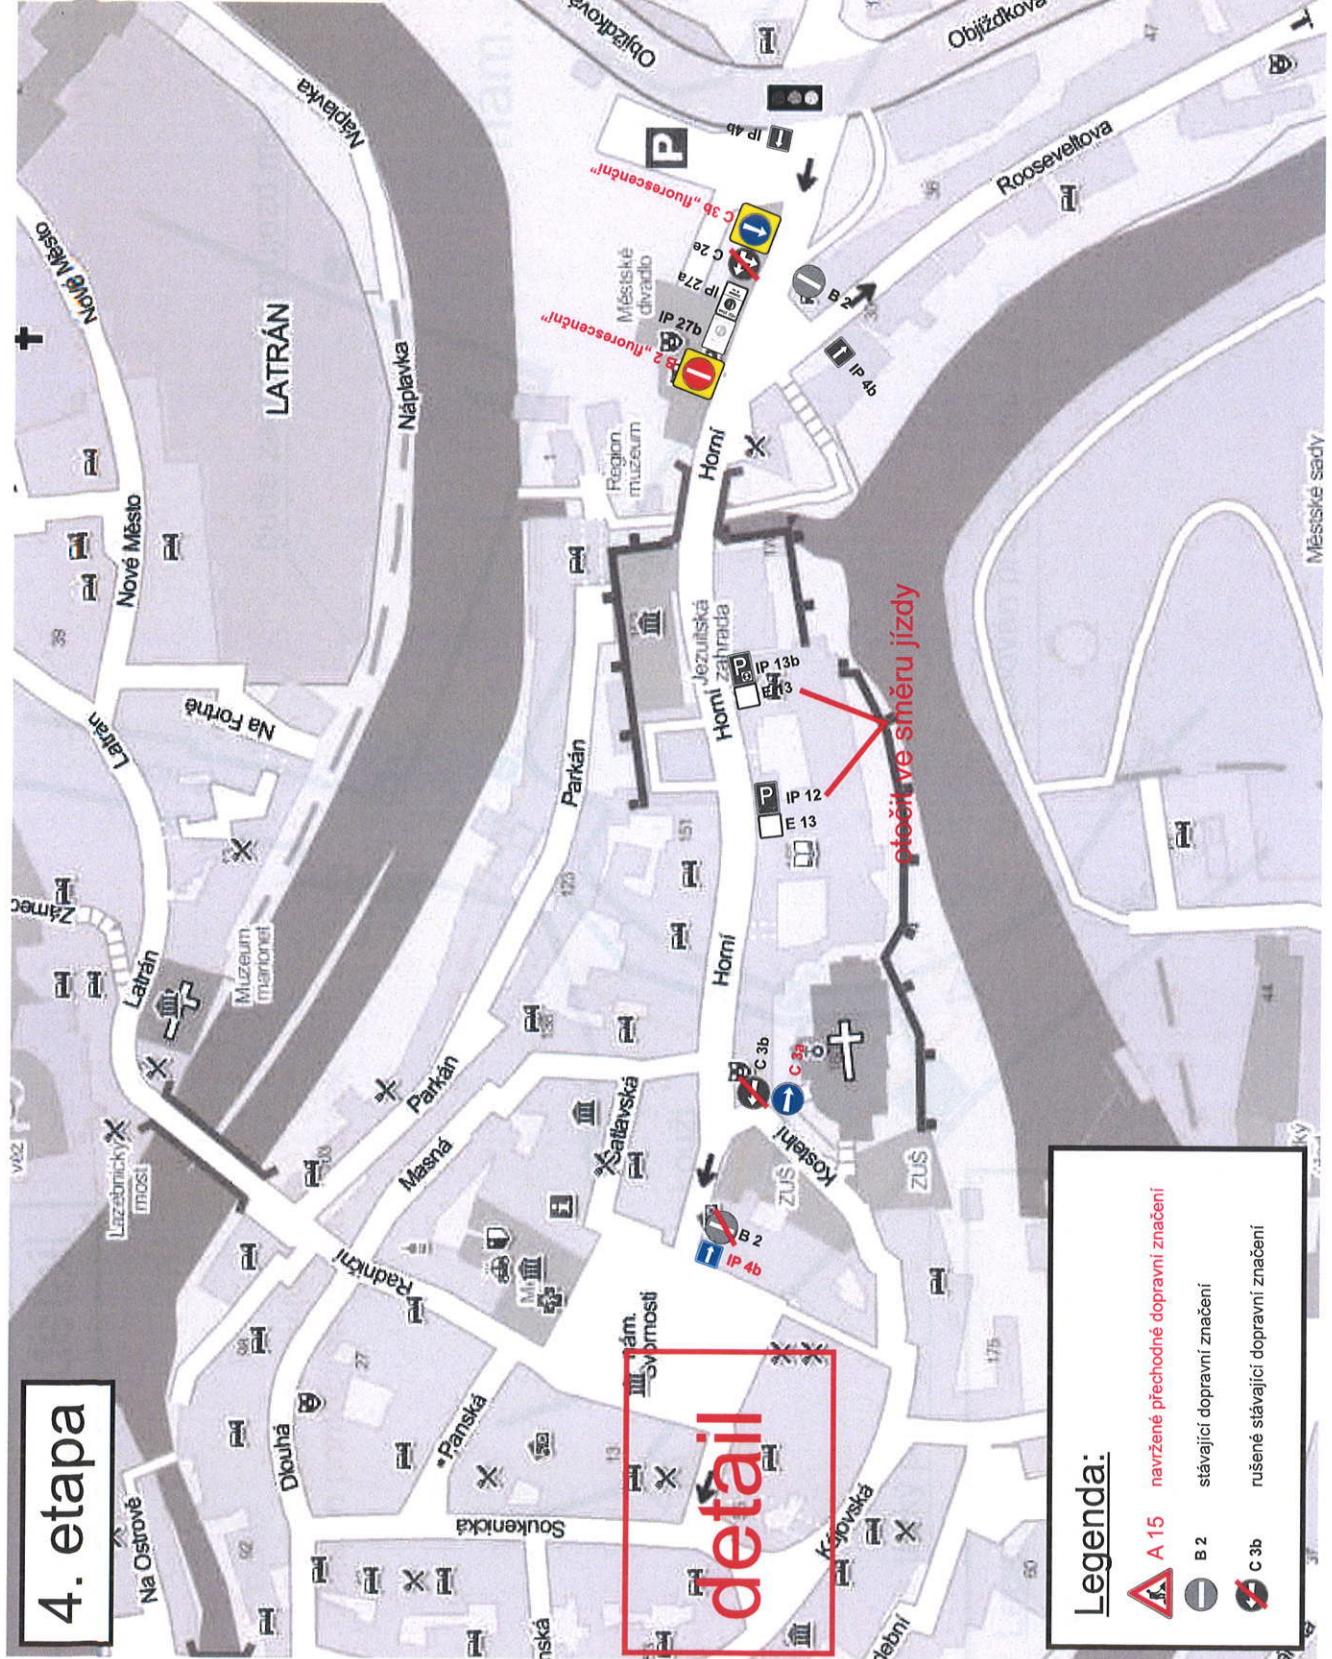


4. etapa

detail

Legenda:

-  **A 15** navržené přechodné dopravní značení
-  **B 2** stávající dopravní značení
-  **C 3b** rušené stávající dopravní značení

5. etapa

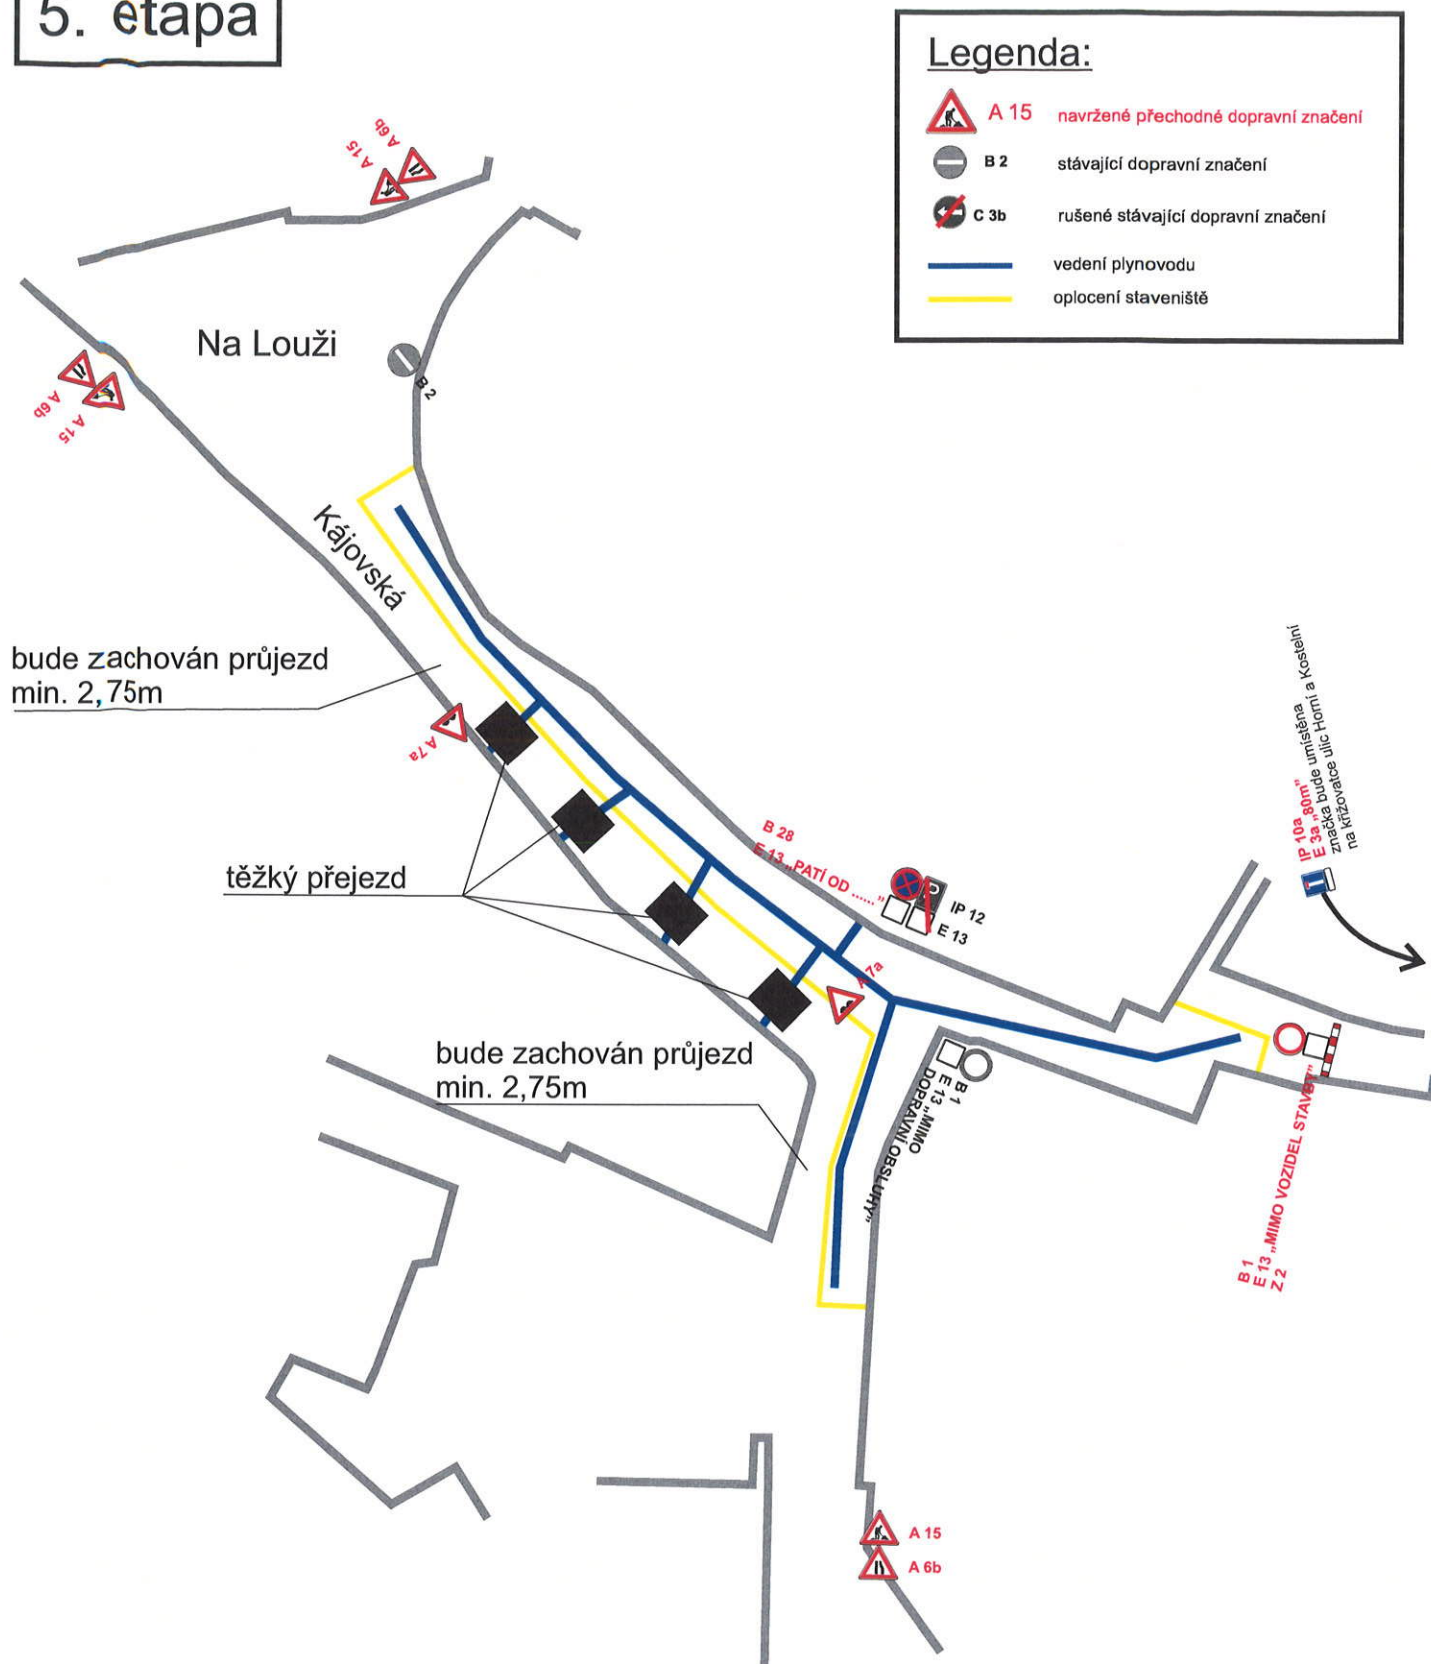

Pozn.:


Práce budou prováděny po dílčích úsecích.

Průchod do nemovitostí bude zajištěn pomocí provizorních lávek.






Dopravní značení B 28 + E 13 bude osazeno 7 dní před započítáním prací.

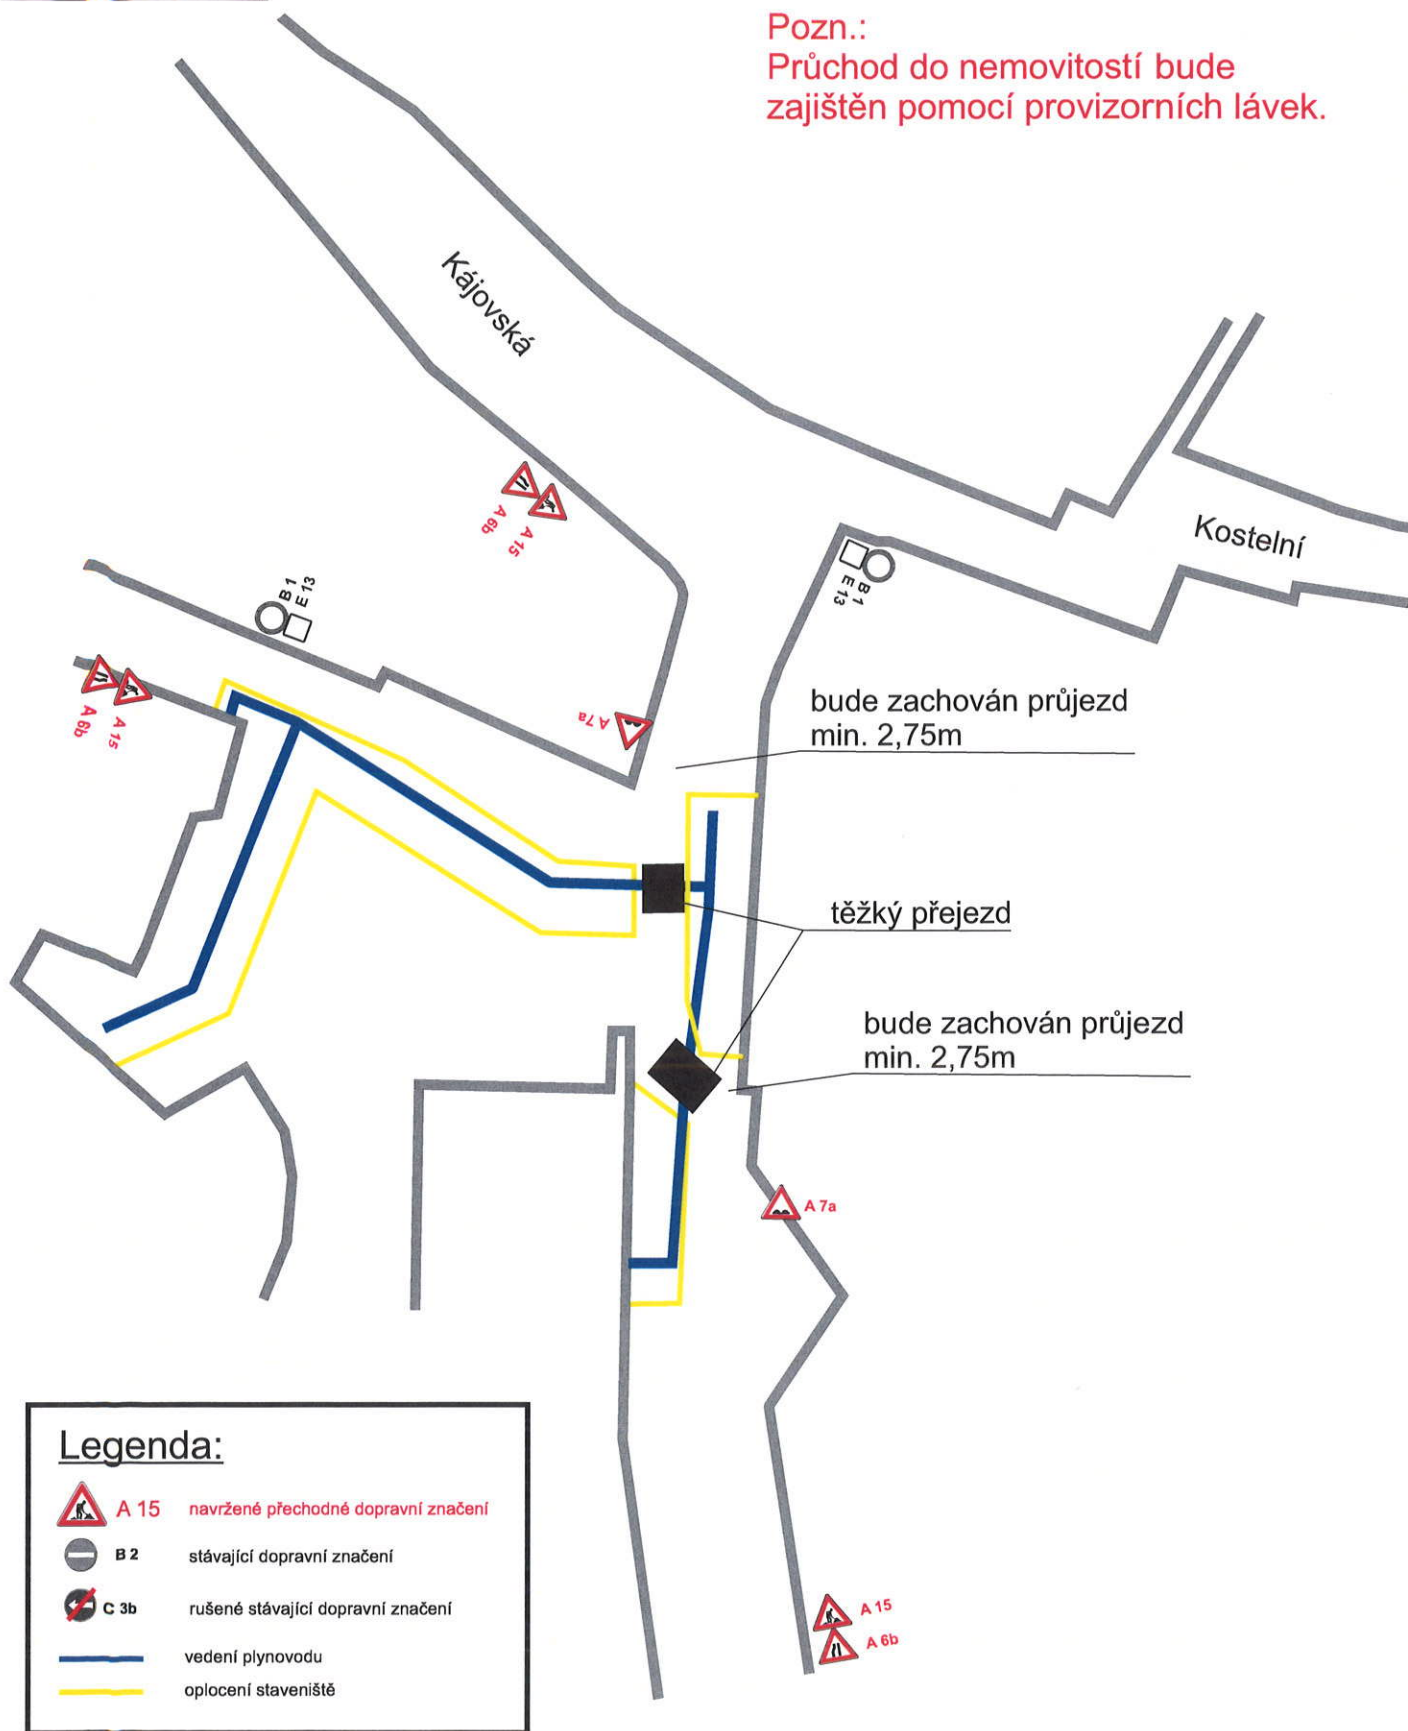6. etapa

Pozn.:
Průchod do nemovitostí bude
zajištěn pomocí provizorních lávek.



Legenda:

-  A 15 navržené přechodné dopravní značení
-  B 2 stávající dopravní značení
-  C 3b rušené stávající dopravní značení
-  vedení plynovodu
-  oplocení staveniště