


**LEGENA**


UZAVÍRKA   
 OBJÍZDNÁ TRASA 

Č. j. KRPC-404-116 /ČJ-2013-020206  
 ředitel: Ing. Josef TROJAN  
 vedoucí oddělení  
 4.6.2013  
 POLICIE ČESKÉ REPUBLIKY  
 KRAJSKÉ ŘEDITELSTVÍ POLICIE  
 JIHOČESKÉHO KRAJE  
 ÚZEMNÍ ODBOR ČESKÝ KRUMLOV  
 DOPRAVNÍ INSPEKTORÁT  
 POSTOVNÍ PŘÍHRÁDKA 45  
 381 23 ČESKÝ KRUMLOV

**PLEŠIVEC**

**VNITŘNÍ MĚSTO**

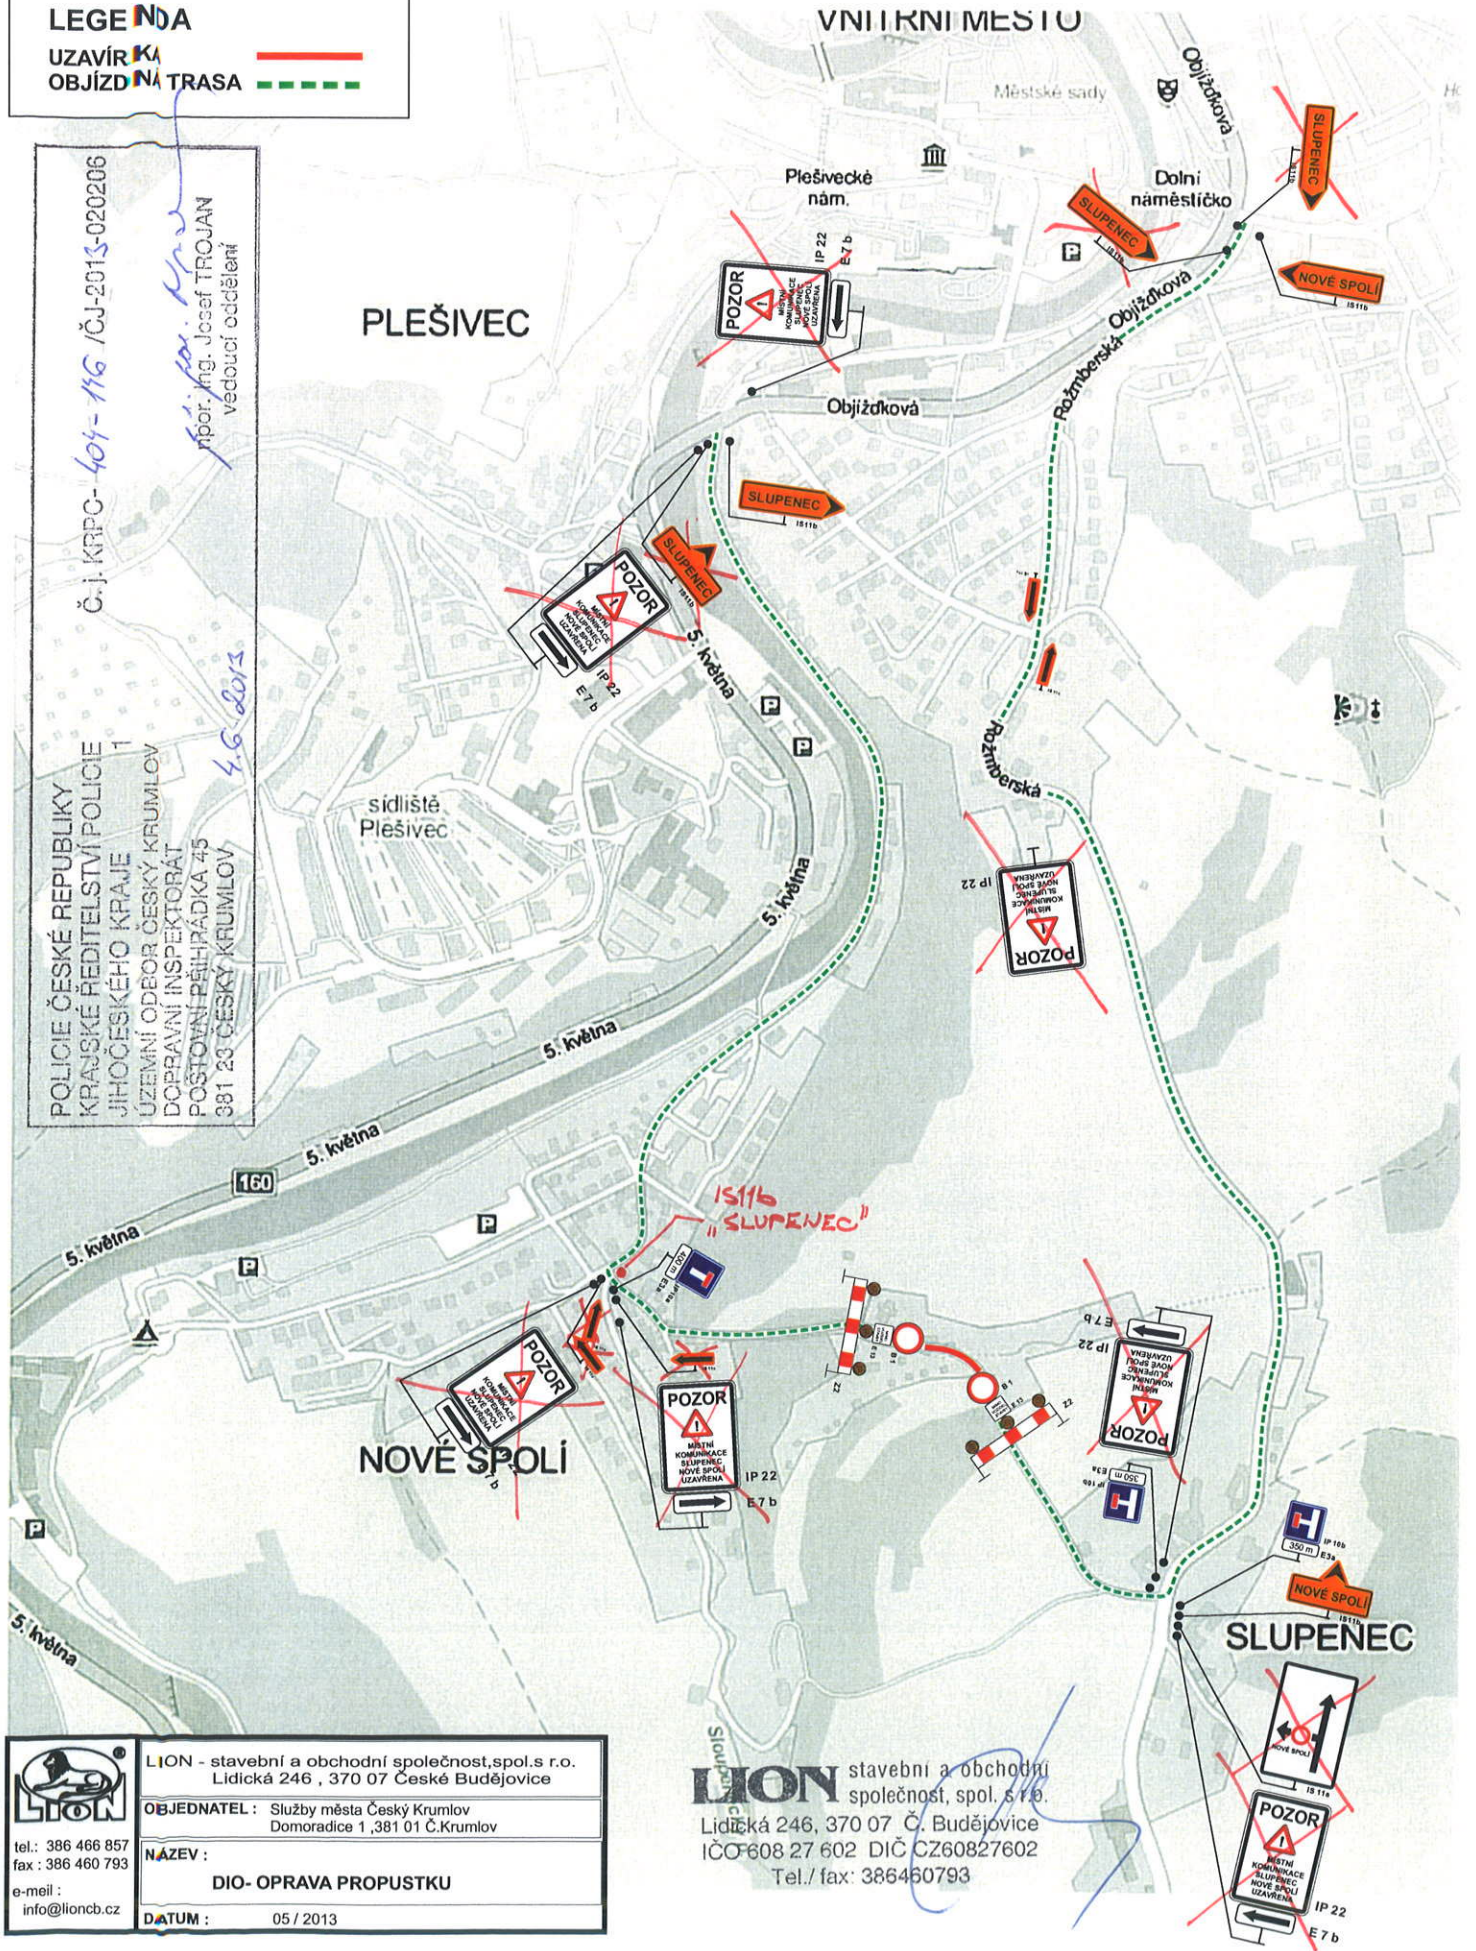

 tel.: 386 466 857 fax: 386 460 793 e-mail: info@lioncb.cz	LION - stavební a obchodní společnost, spol. s r.o. Lidická 246, 370 07 České Budějovice
	OBJEDNATEL: Služby města Český Krumlov Domoradice 1, 381 01 Č.Krumlov
	NÁZEV: <b>DIO- OPRAVA PROPUSTKU</b>
	DATUM: 05 / 2013

**LION** stavební a obchodní společnost, spol. s r.o.  
 Lidická 246, 370 07 Č. Budějovice  
 IČO:608 27 602 DIČ CZ60827602  
 Tel./ fax: 386460793