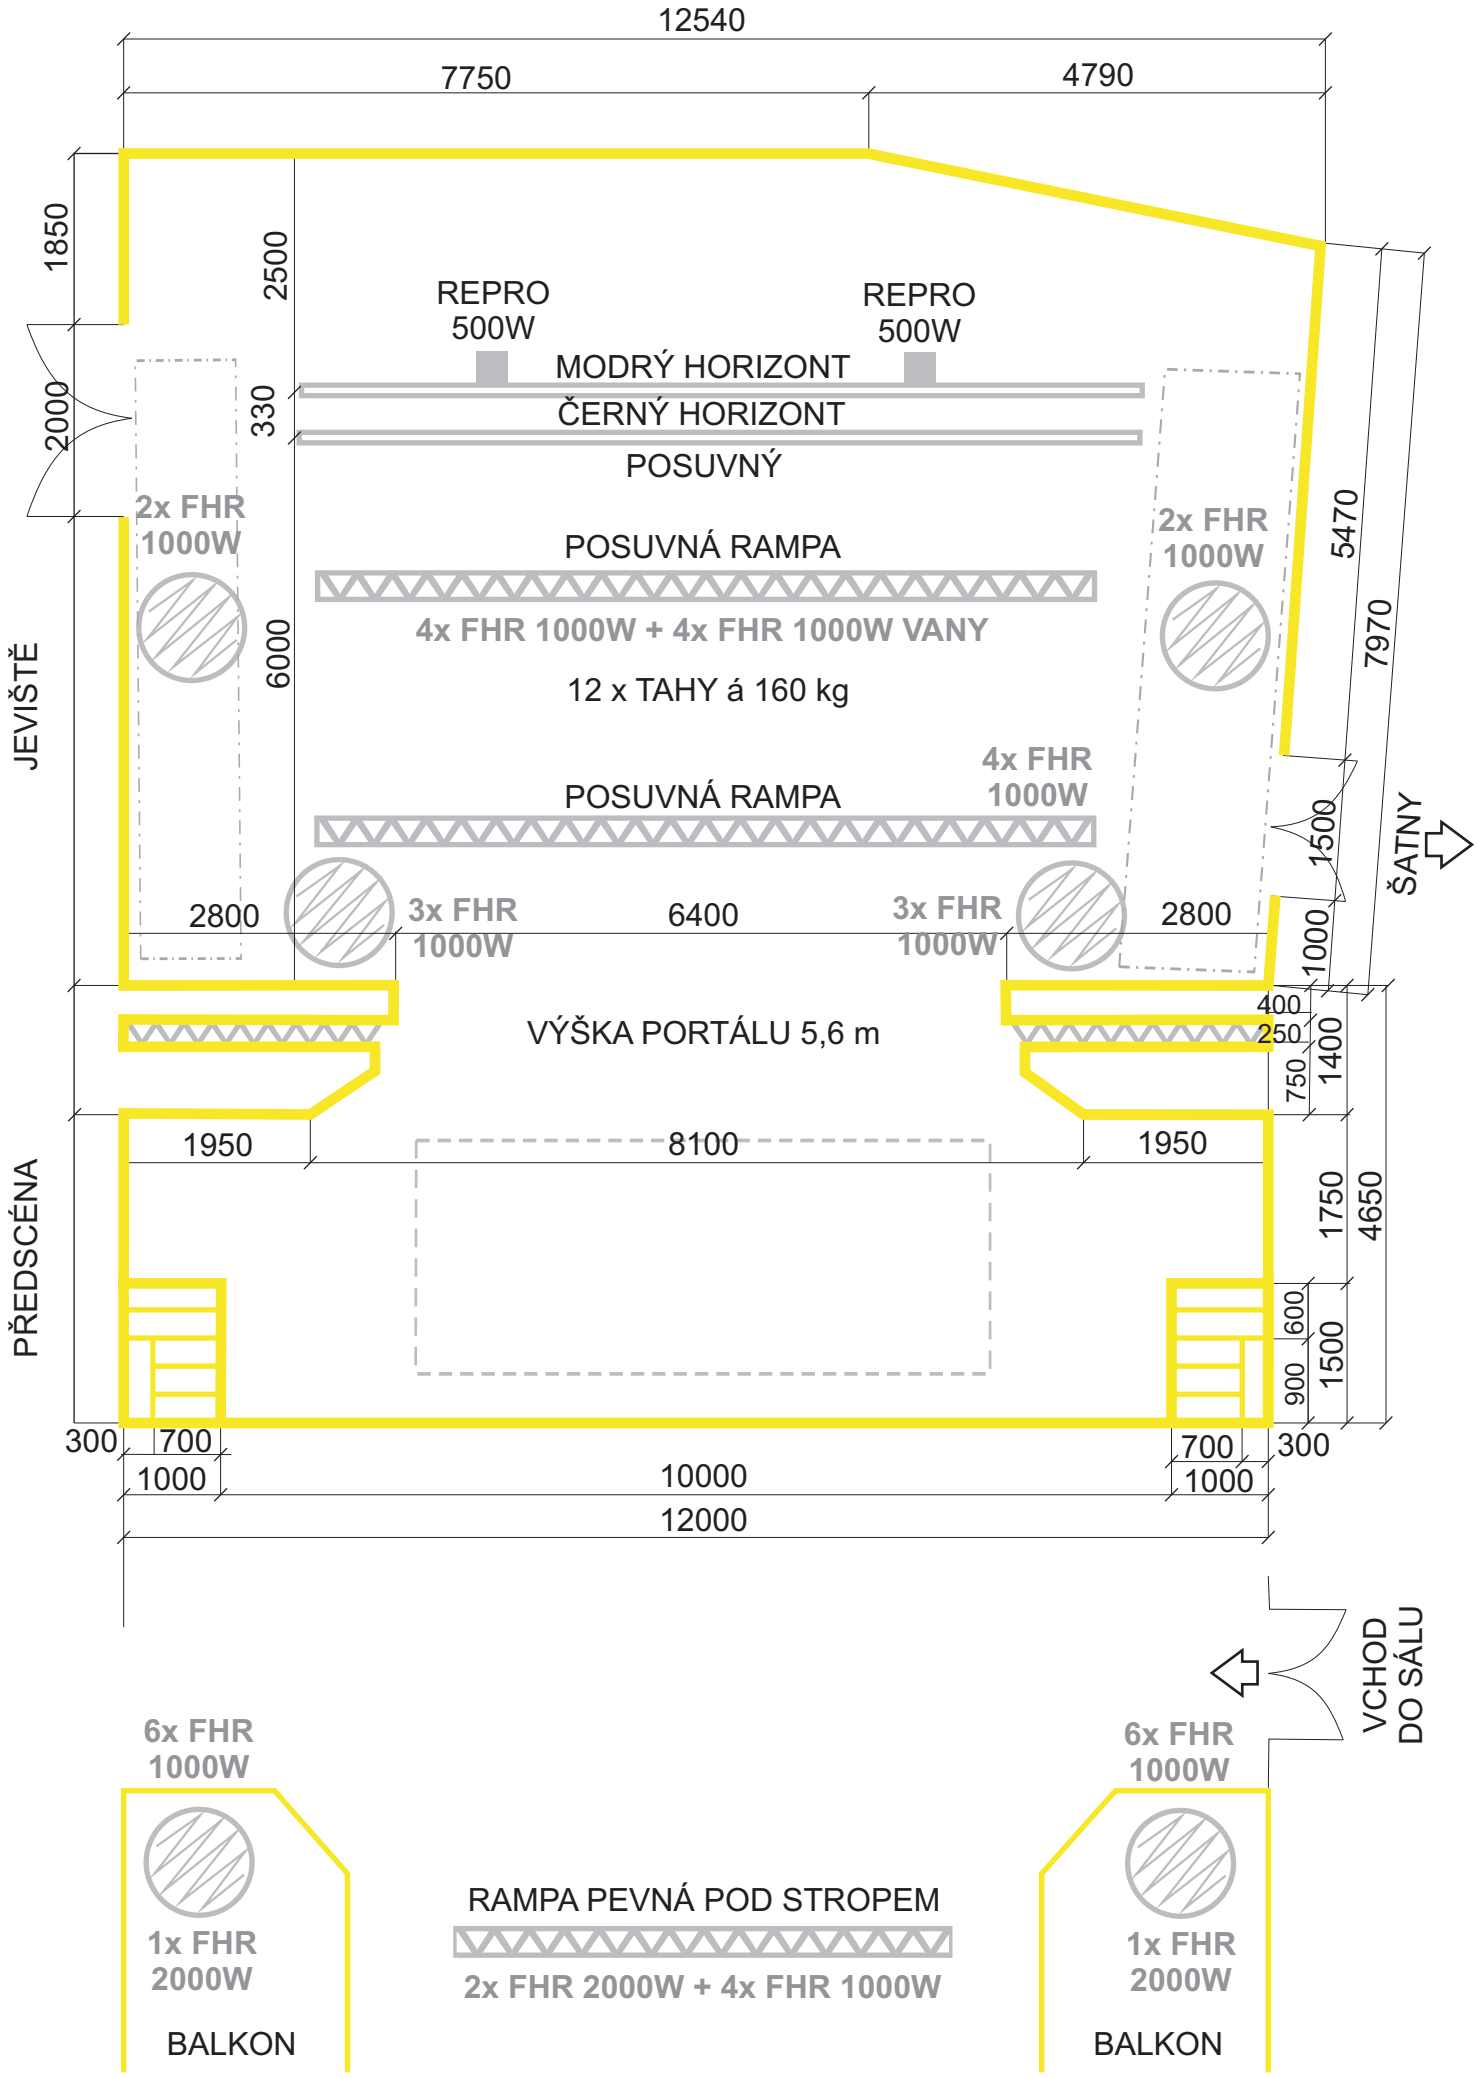
12540
7750
4790
1850
2500
2000
330
6000
5470
7970
1500
1000
400
250
750
1400
1750
4650
600
900
1500
REPRO
500W
REPRO
500W
MODRÝ HORIZONT
ČERNÝ HORIZONT
POSUVNÝ
2x FHR
1000W
2x FHR
1000W
POSUVNÁ RAMPA
4x FHR 1000W + 4x FHR 1000W VANY
12 x TAHY á 160 kg
4x FHR
1000W
POSUVNÁ RAMPA
JEVIŠTĚ
ŠATNY
2800
3x FHR
1000W
6400
3x FHR
1000W
2800
VÝŠKA PORTÁLU 5,6 m
PŘEDSCÉNA
1950
8100
1950
300
700
1000
10000
700
1000
300
12000
VCHOD
DO SÁLU
6x FHR
1000W
6x FHR
1000W
RAMPA PEVNÁ POD STROPEM
2x FHR 2000W + 4x FHR 1000W
1x FHR
2000W
1x FHR
2000W
BALKON
BALKON