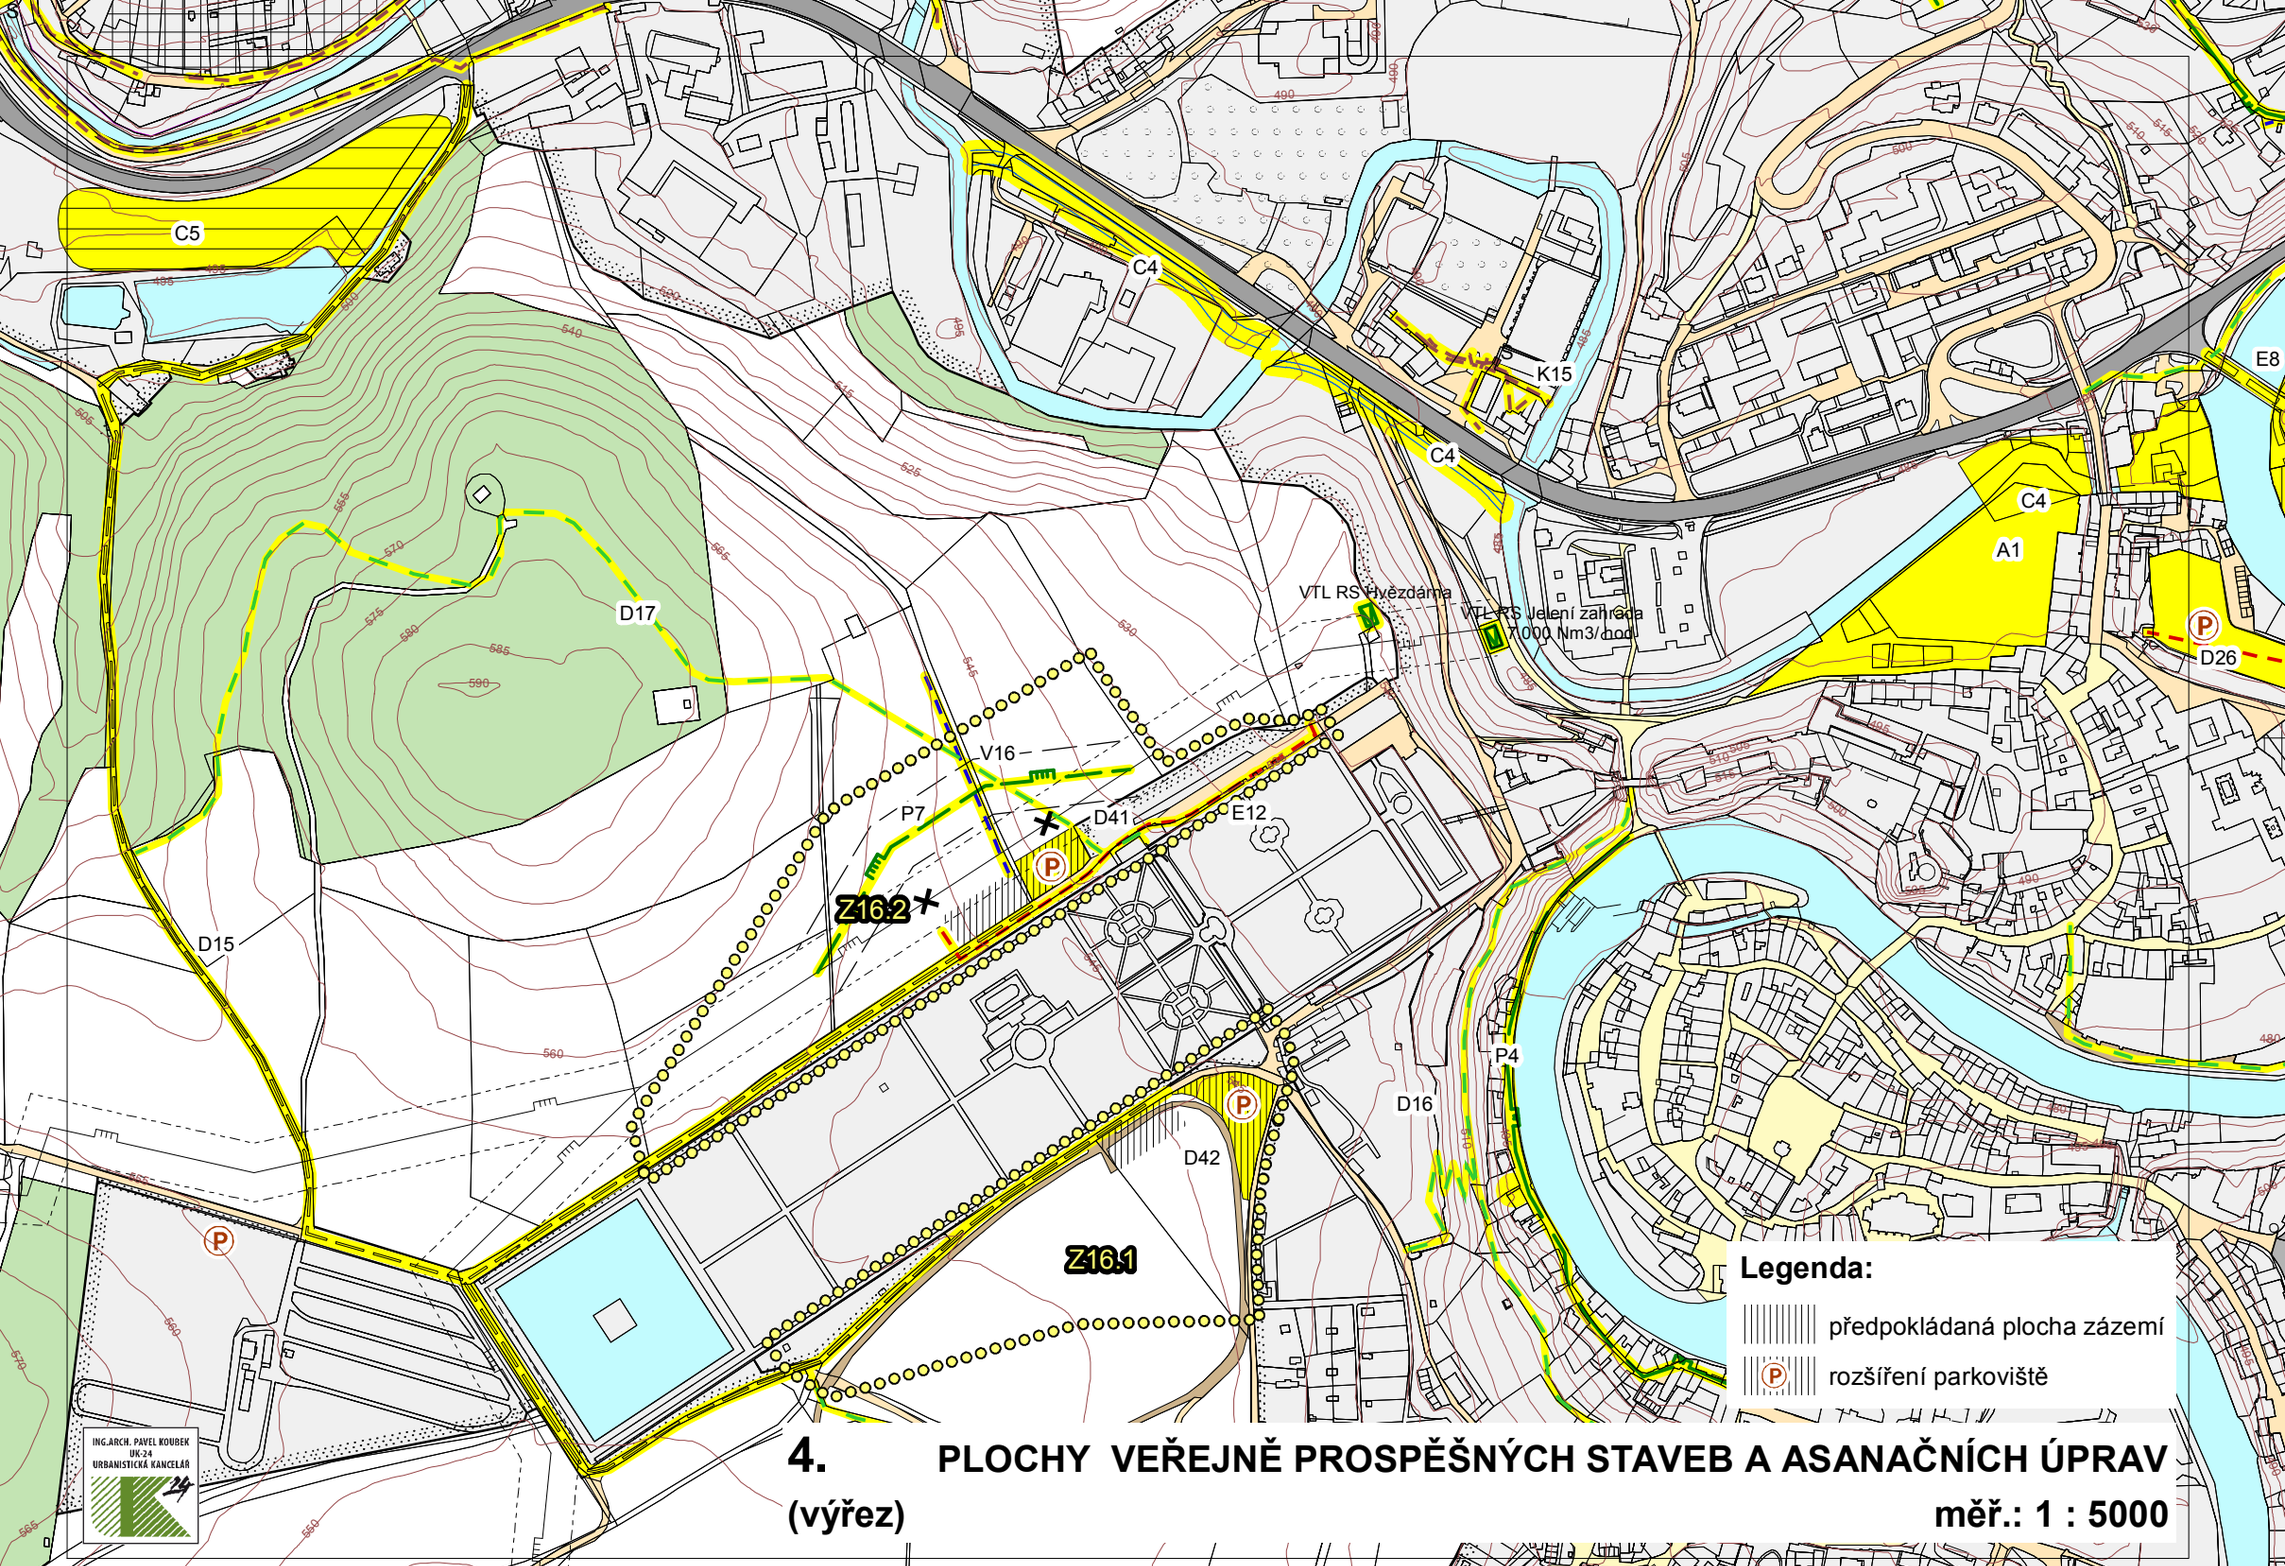

ING.ARCH. PAVEL KOUBEK
UK-24
URBANISTICKÁ KANCELÁŘ

4. PLOCHY VEŘEJNĚ PROSPĚŠNÝCH STAVEB A ASANAČNÍCH ÚPRAV

(výřez) **měř.: 1 : 5000**