

# Městský úřad Český Krumlov

Odbor dopravy a silničního hospodářství

Kaplická 439, 381 01 Český Krumlov, tel. 380 766 111, fax. 380 766 501

Vyřizuje: Vladimír Augsten  
Tel.: 380 766 509  
E-mail: vladimir.augsten@mu.ckrumlov.cz  
Č.j.: MUCK 35653/2018/ODSH/Au  
Spis. zn.: S-MUCK/35620/2018/ODSH/Au  
Český Krumlov, dne: 12.7.2018



## VEŘEJNÁ VYHLÁŠKA OPATŘENÍ OBECNÉ POVAHY STANOVENÍ PŘECHODNÉ ÚPRAVY PROVOZU

IRO stavební s.r.o., IČ 26072912, Domoradická 303, 381 01 Český Krumlov

(dále jen „žadatel“) podal dne 9.7.2018 žádost o stanovení přechodné úpravy provozu na místních komunikacích v intravilánu města Český Krumlov (dále viz. DIO) z důvodu realizace akce:

### „Rekonstrukce místních komunikací včetně vybraných inženýrských sítí v ulicích Plešivecké náměstí a Horská, Plešivec, Český Krumlov“

Městský úřad Český Krumlov, odbor dopravy a silničního hospodářství (dále jen „správní orgán“) příslušný podle § 124 odst. 6 zákona č. 361/2000 Sb., o silničním provozu, v platném znění, v souladu s ustanovením § 171 zákona č. 500/2004 Sb., správní řád, v platném znění,

#### s t a n o v u j e

podle § 77 odst. (1) písm. c) a odst. (5) zákona o silničním provozu, po písemném vyjádření Krajského ředitelství Policie Jihočeského kraje, Územního odboru Český Krumlov, dopravního inspektorátu (dále jen „orgán policie“), přechodnou úpravu provozu na místních komunikacích takto:

- **Dotčená komunikace :** místní komunikace města Český Krumlov
  - ulice Plešivecké náměstí – MK evid.č. 9 c
  - ulice Horská – MK evid.č. 10 b (viz. DIO v příloze)
- **Komu se stanovuje :** žadateli
- **Důvod žádosti :** rekonstrukce komunikací včetně inženýrských sítí
- **Termín uzavírky :**
  - FÁZE - Plešivecké náměstí - dle PD II. etapa - od **16. 07. 2018** do **20. 12. 2018**
  - FÁZE – Horská ulice - dle PD I. etapa - od **02. 01. 2019** do **30. 06. 2019**
- **Objízdná trasa:** viz. příloha; v opačném směru se nastanovuje-jednosměrka
- **Provedení dopravního značení (typ) :** přenosné SDZ dle DIO v příloze v provedení dle vyjádření orgánu Policie a vyhlášky č.294/2015
- **Odpovědná osoba :** Jaroslav Běhounek, IRO Stavební, tel.: 720 995 292

Přístup k objektům pro zásah vozidel IZS bude koordinovaně zajištěn.

**Podmínky pro provedení přechodné úpravy provozu:**

1. Přechodná úprava provozu je realizována v souladu s pravomocným rozhodnutím speciálního stavebního úřadu – stavební povolení č.j.: MUCK 57572/2017/ODSH/Trn; právní moci nabylo 6.12.2017 (spis.zn.: S-MUCK/23027/2017/ODSH/Trn), a rozhodnutím o uzavírce místní komunikace č.j.: MUCK 35918/2018/ODSH/Au ze dne 12.7.2018 (S-MUCK/35620/2018).
2. Žadatel s předstihem seznámí všechny dotčené obyvatele a právnické osoby sídlící v dotčené lokalitě s odsouhlaseným postupem prací a z něj vyplývajícími omezeními.
3. Provedení a umístění dopravního značení musí být v souladu s odsouhlaseným DIO a vyhláškou č. 294/2015 Sb., kterou se provádějí pravidla provozu na pozemních komunikacích, ve znění pozdějších předpisů, technickou normou ČSN EN 12899-1 a technickými podmínkami TP 66 "Zásady pro označování pracovních míst na pozemních komunikacích", II. vydání a dle příslušných platných technických norem. Veškeré dopravní značení bude provedeno základní velikosti podle TP 66.
4. Všechny součásti dopravních značek (patka, sloupek, značka, uchycení) musí být schváleného typu.
5. Trvalé dopravní značení, které je v rozporu s přechodným dopravním značením bude překryto a po ukončení akce uvedeno do původního stavu.
6. Osazení dopravního značení zajistí navrhovatel. Za řádné provedení dopravně bezpečnostního opatření, odbornou montáž dopravního značení, jeho kontrolu a udržování po celou dobu přechodné úpravy provozu a včasné odstranění je zodpovědný žadatel.
7. Při realizaci přechodné úpravy provozu nesmí dojít k znečištění nebo poškození dotčené pozemní komunikace.
8. Pokud pominou důvody pro umístění přechodného dopravního značení přede dnem stanoveným v rozhodnutí, musí být dopravní značení okamžitě odstraněno, součásti a příslušenství pozemní komunikace uvedeny do původního stavu a tato skutečnost neprodleně oznámena správnímu orgánu a orgánu Policie ČR.
9. Z důvodu zajištění bezpečnosti silničního provozu může správní orgán stanovit další dopravní značení, případně stanovené dopravní značení změnit. Povinností navrhovatele je zajistit okamžité osazení stanoveného dopravního značení.

**Odůvodnění:**

Navrhovatel podal návrh na přechodnou úpravu provozu na pozemních komunikacích z důvodu zajištění bezpečnosti silničního provozu v souladu se stavebním povolením pro rekonstrukci uvedených komunikací a rozhodnutím o povolení uzavírky. K návrhu přiložil jednoduchou projektovou dokumentaci.

Správní orgán obdržel kladné stanovisko dotčeného orgánu Policie ČR

Správní orgán návrh posoudil a neshledal důvody, které by bránily stanovení přechodné úpravy provozu, a proto přechodnou úpravu provozu na pozemních komunikacích stanovil.

**Poučení:**


Proti opatření obecné povahy nelze podat opravný prostředek. Opatření obecné povahy nabývá účinnosti pátým dnem po vyvěšení na úřední desce správního orgánu a musí být vyvěšeno po dobu nejméně 15 dnů. Soulad opatření obecné povahy s právními předpisy lze posoudit v prezkumném řízení.

Do opatření obecné povahy a jeho odůvodnění může každý nahlédnout u správního orgánu. Jde-li o stanovení přechodné úpravy provozu správní orgán nevyzývá dotčené osoby k podávání připomínek nebo námitek.

**Městský úřad Český Krumlov**  
ODBOR DOPRAVY A SILNIČNÍHO HOSPODÁŘSTVÍ  
381 01

€

Vladimír Augsten  
referent ODaSH



**Příloha:**

- Situace dopravního značení.

**Obdrží:**

1. IRO stavební s.r.o., IDDS: 3e7cwi4
2. Město Český Krumlov, prostřednictvím Ing. Petra Peška, vedoucího odboru investic MěÚ Č. Krumlov, Kaplická č.p. 439, Horní Brána, 381 01 Český Krumlov 1
3. Krajské ředitelství policie Jihočeského kraje, územní odbor Český Krumlov, dopravní inspektorát, IDDS: eb8ai73
4. Městský úřad Český Krumlov, úřední deska, Kaplická č.p. 439, Horní Brána, 381 01 Český Krumlov 1

Toto opatření obecné povahy musí být vyvěšeno na úřední desce

**Městského úřadu Český Krumlov**

a současně na jeho elektronické úřední desce po dobu 15 dnů.  
Opatření obecné povahy nabývá účinnosti pátým dnem po vyvěšení.

Vyvěšeno dne:.....

Sejmuto dne:.....


Razítko, podpis orgánu, který potvrzuje vyvěšení a sejmutí tohoto opatření obecné povahy.

SITUACE DIO - II. ETAPA



**1. FÁZE - 16.7. - 20.12. 2018**

POLICIE ČESKÉ REPUBLIKY  
KRAJSKÉ ŘEDITELSTVÍ POLICIE  
JIHOČESKÉHO KRAJE 4  
ÚZEMNÍ ODŘAD ČESKÝ KRUMLOV  
DOPRAVNÍ INSPEKCIČNÁT  
381 23 ČESKÝ KRUMLOV, TOVAŘNÍ 185

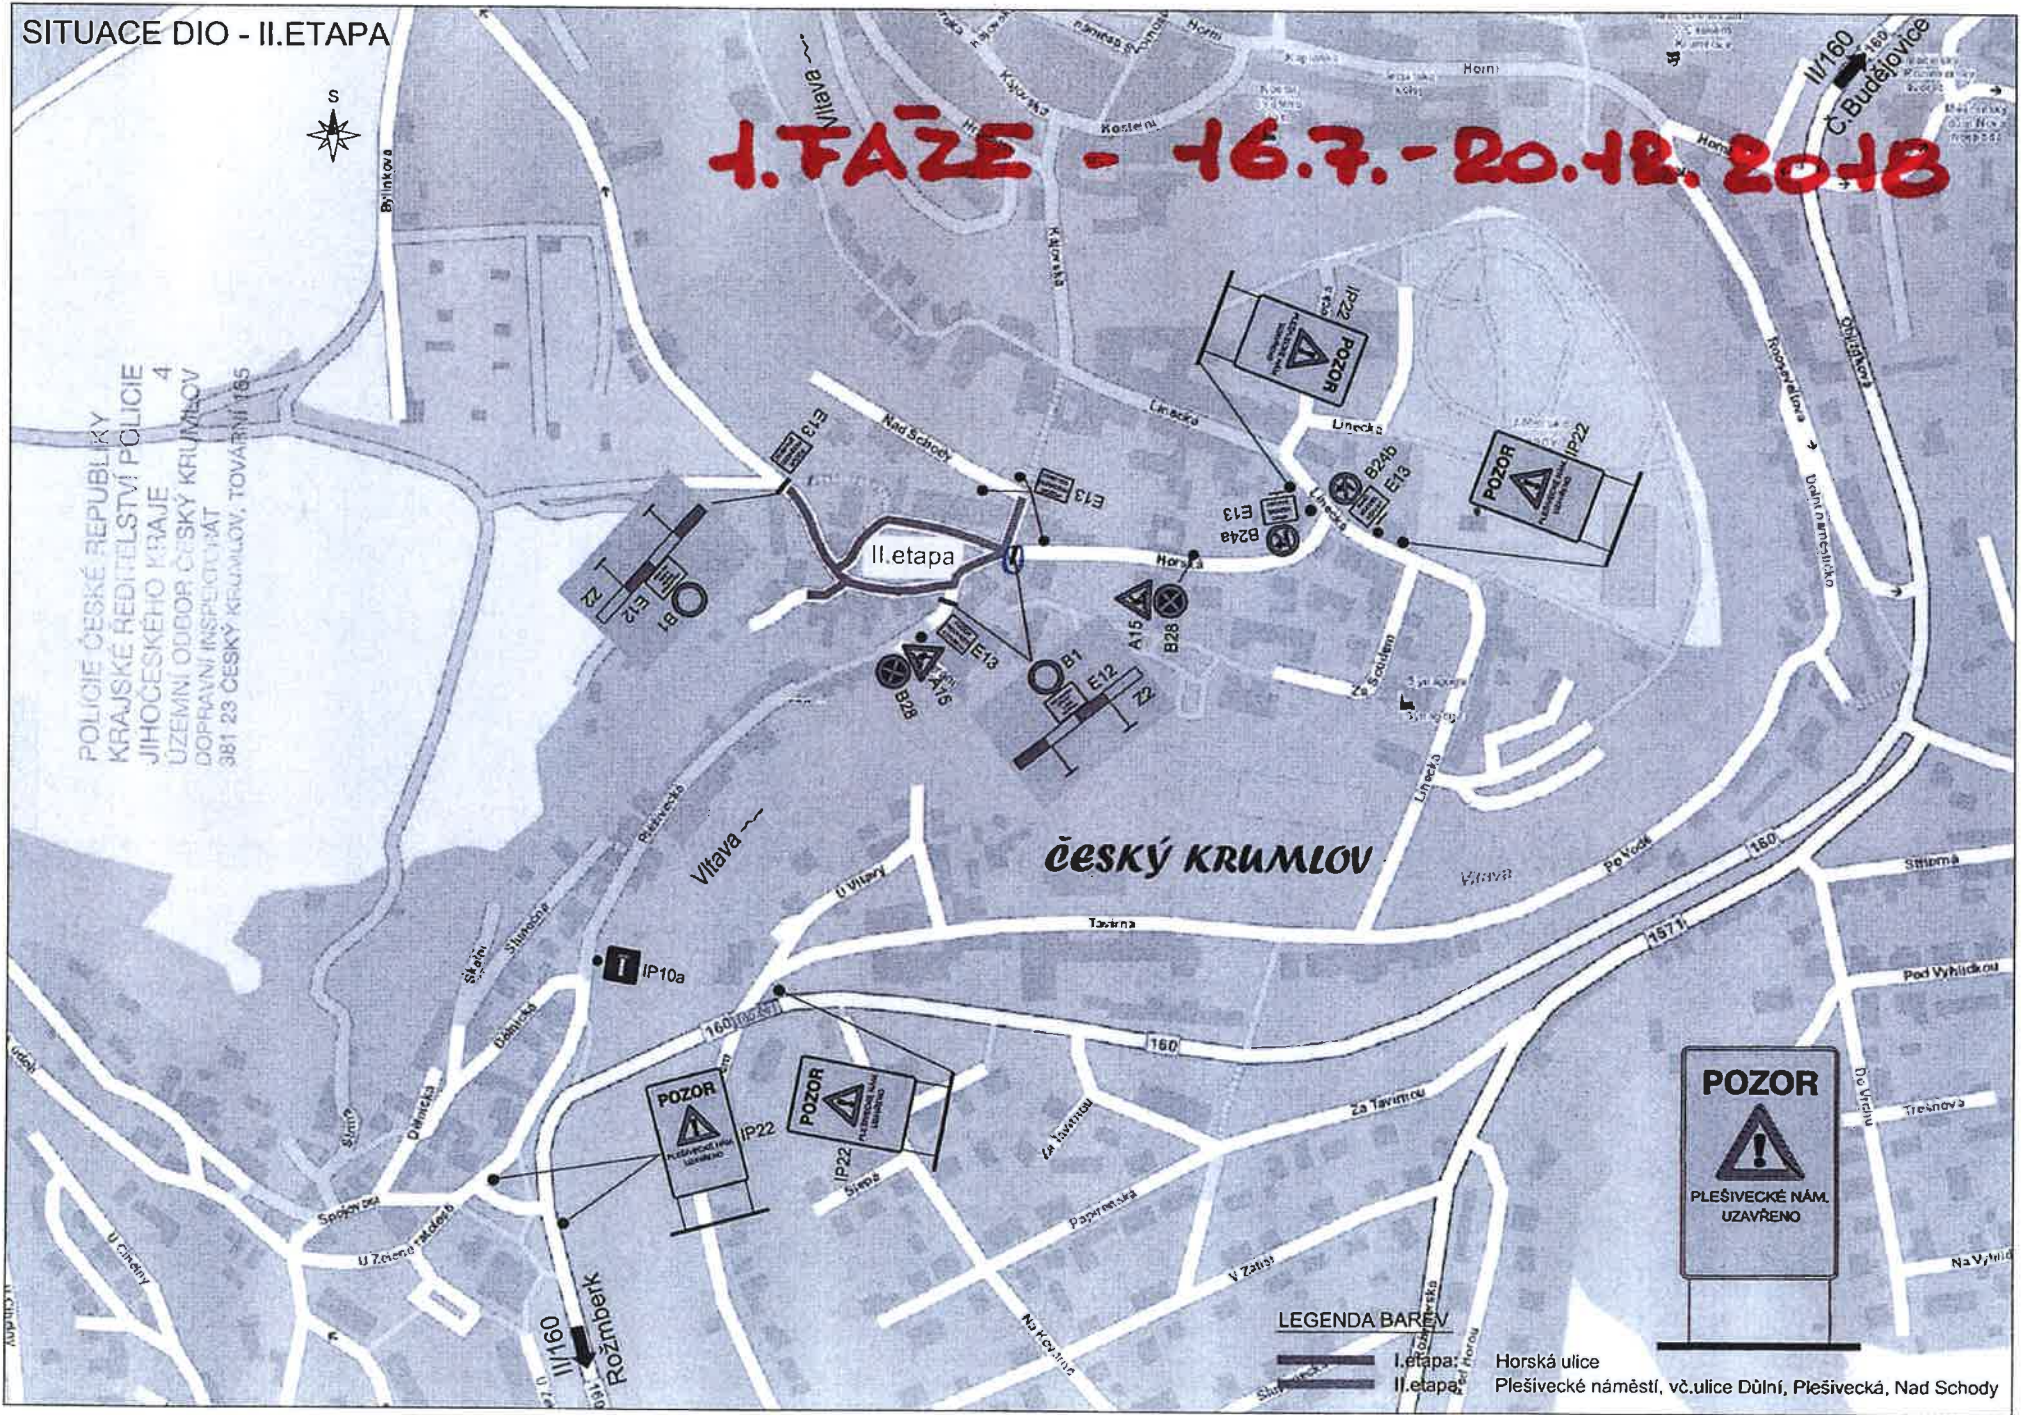

**ČESKÝ KRUMLOV**

**LEGENDA BARVY**

- I. etapa: Horská ulice
- II. etapa: Plešivecké nám., vč. ulice Důlní, Plešivecká, Nad Schody




SITUACE DIO - I. ETAPA



2. FAZE - 2.4. - 30.6. 2019

POLICIE ČESKÉ REPUBLIKY  
KRAJSKÉ ŘEDITELSTVÍ POLICIE  
JIHOČESKÉHO KRAJE  
ÚZEMNÍ ODBOR ČESKÝ KRUMLOV  
DOPRavní INSPEKTORÁT  
381 23 ČESKÝ KRUMLOV, TOVÁRNÍ 165

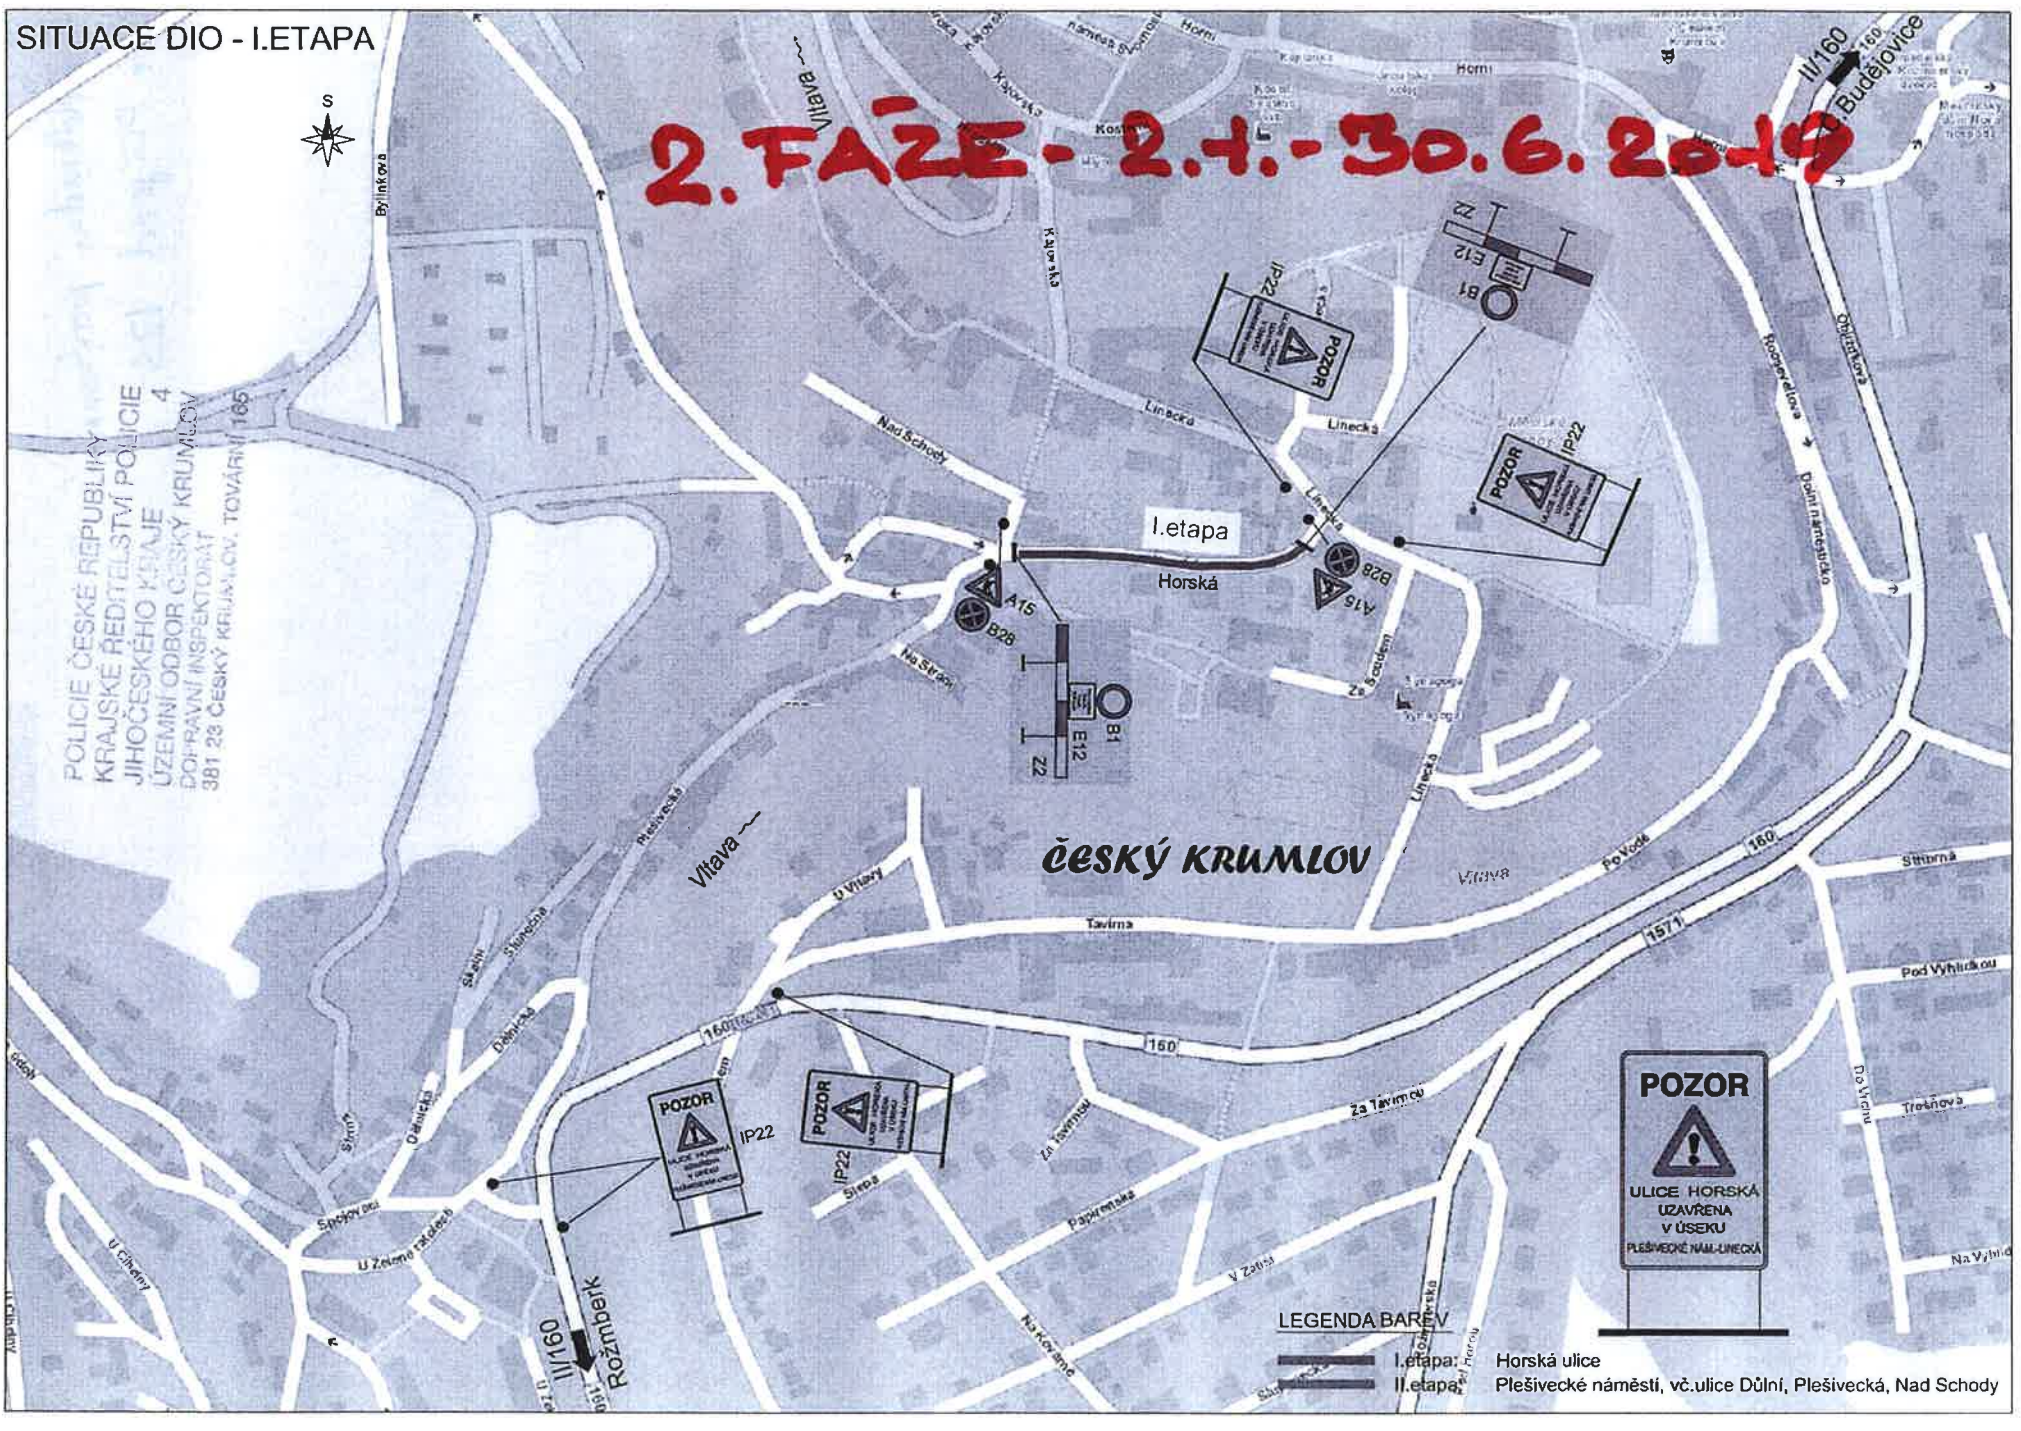


ČESKÝ KRUMLOV

I. etapa

LEGENDA BARVY

- I. etapa: Horská ulice
- II. etapa: Pleševské náměstí, vč. ulice Důlní, Pleševská, Nad Schody



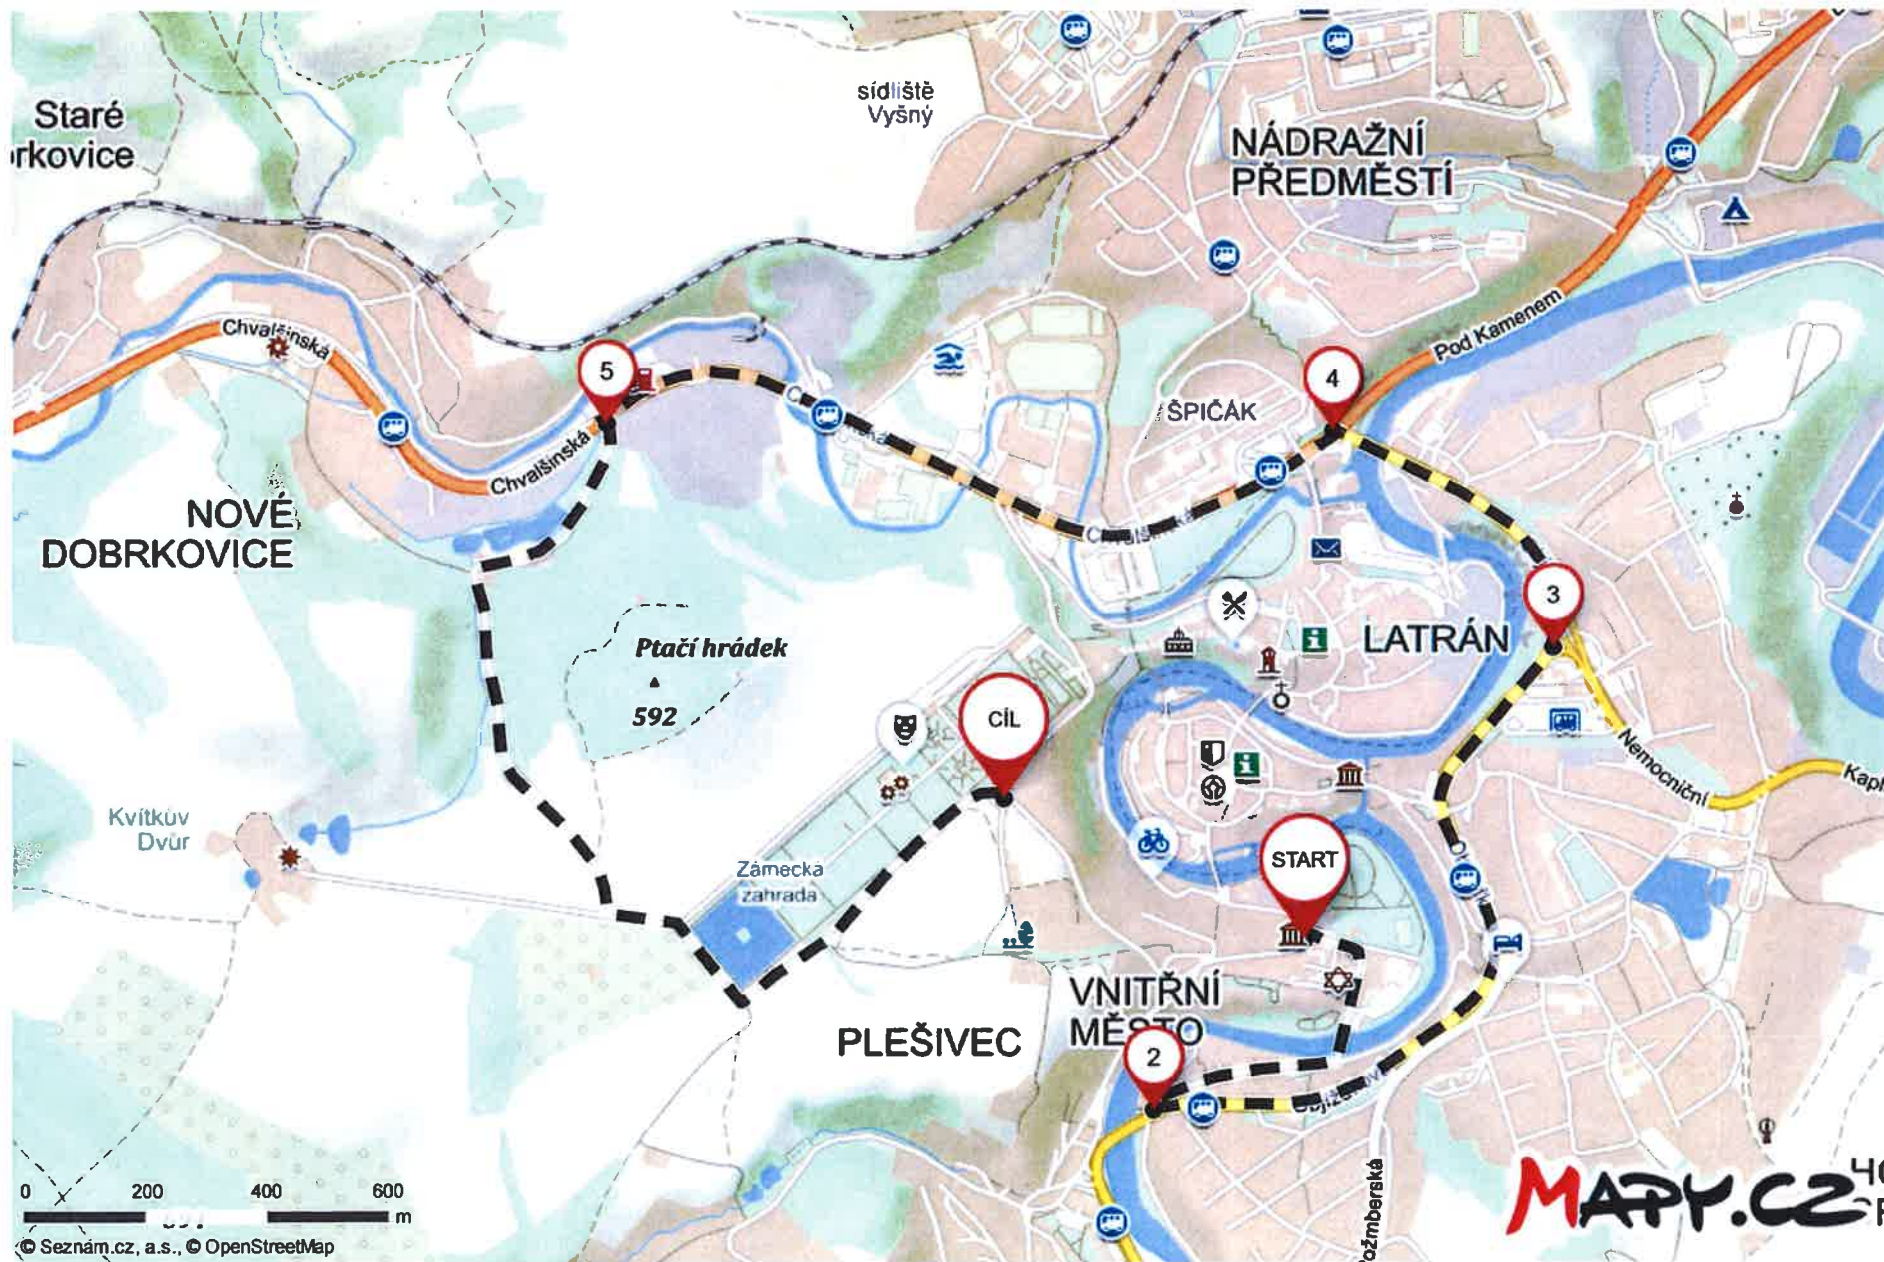

# OBLÍBĚNÁ TRASA