



DIO – ETAPA I.
1:250

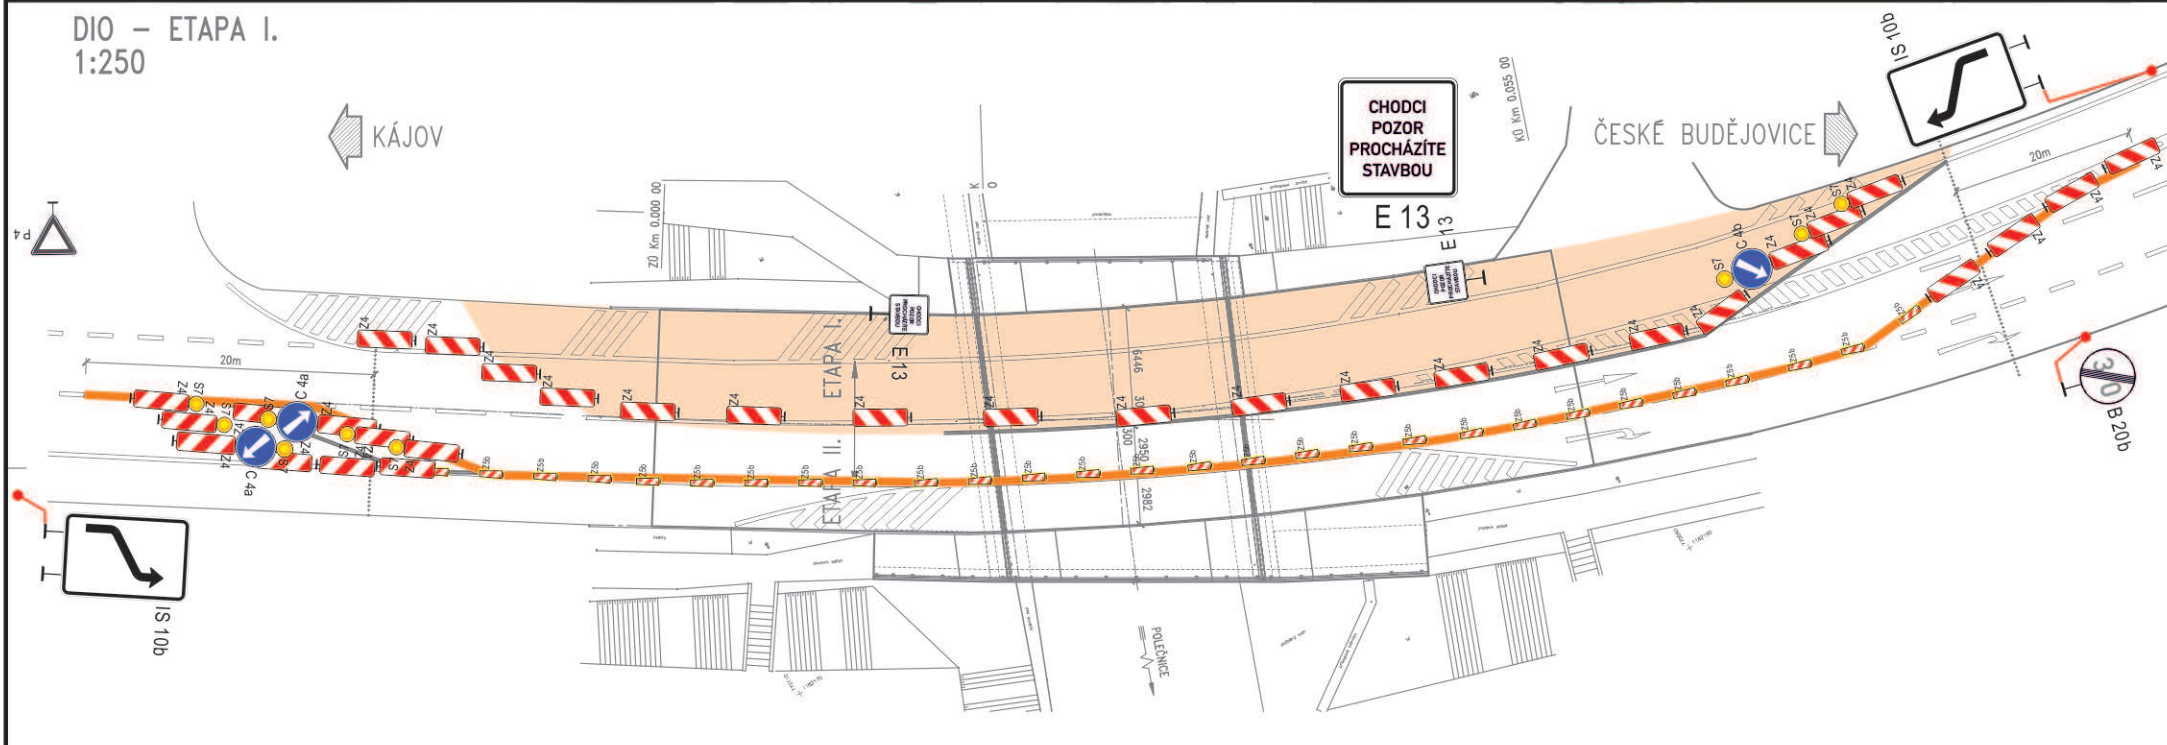

DIO – ETAPA II.
1:250

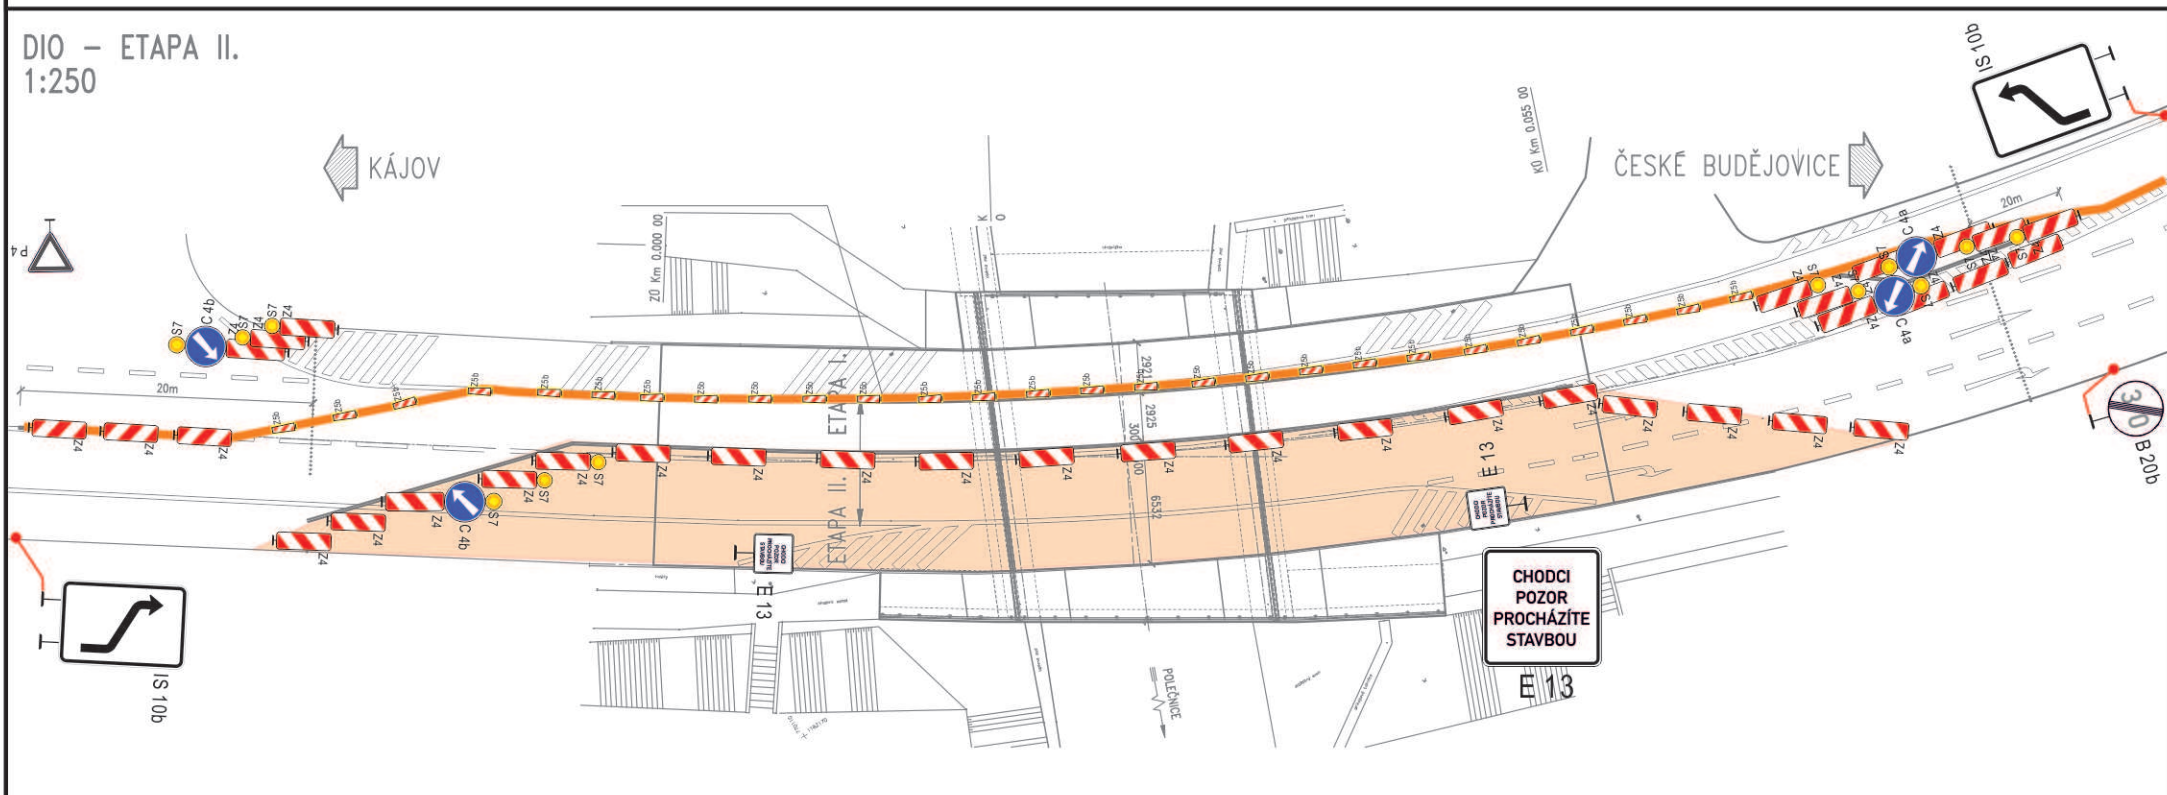

Dopravně inženýrské opatření

I/39 Český Krumlov, most ev.č. 39-008

Zadavatel: SUPER-KRETE CZECH s.r.o., Martin Smekal 606 707 073

Zpracoval: Michal Jelínek

Dne: 19.6.2018

Email: jelinek@signistav.cz

Poznámka: SITUACE A
verze 1. form.A3

Telefon: 702 281 494

