

# DIO - uzavírka mostu Český Krumlov

## DOPRAVNÍ ZNAČENÍ

Jan Nevišal - JANEV  
 Provozovna: Pílaná 85  
 370 01 České Budějovice


Tel. 777 227 534  
 E-mail: pekara@janev.cz

Vypracoval: Karel Pekař  
 Objednatel: Swietelsky a.s.  
 Výkres: DIO  
 Datum: březen 2020

Pozn.: dopravní značení které by bylo v rozporu s přechodnou úpravou, bude zneplatněno.

## Legenda:

- uzavřený úsek
- příjezd na parkoviště P2

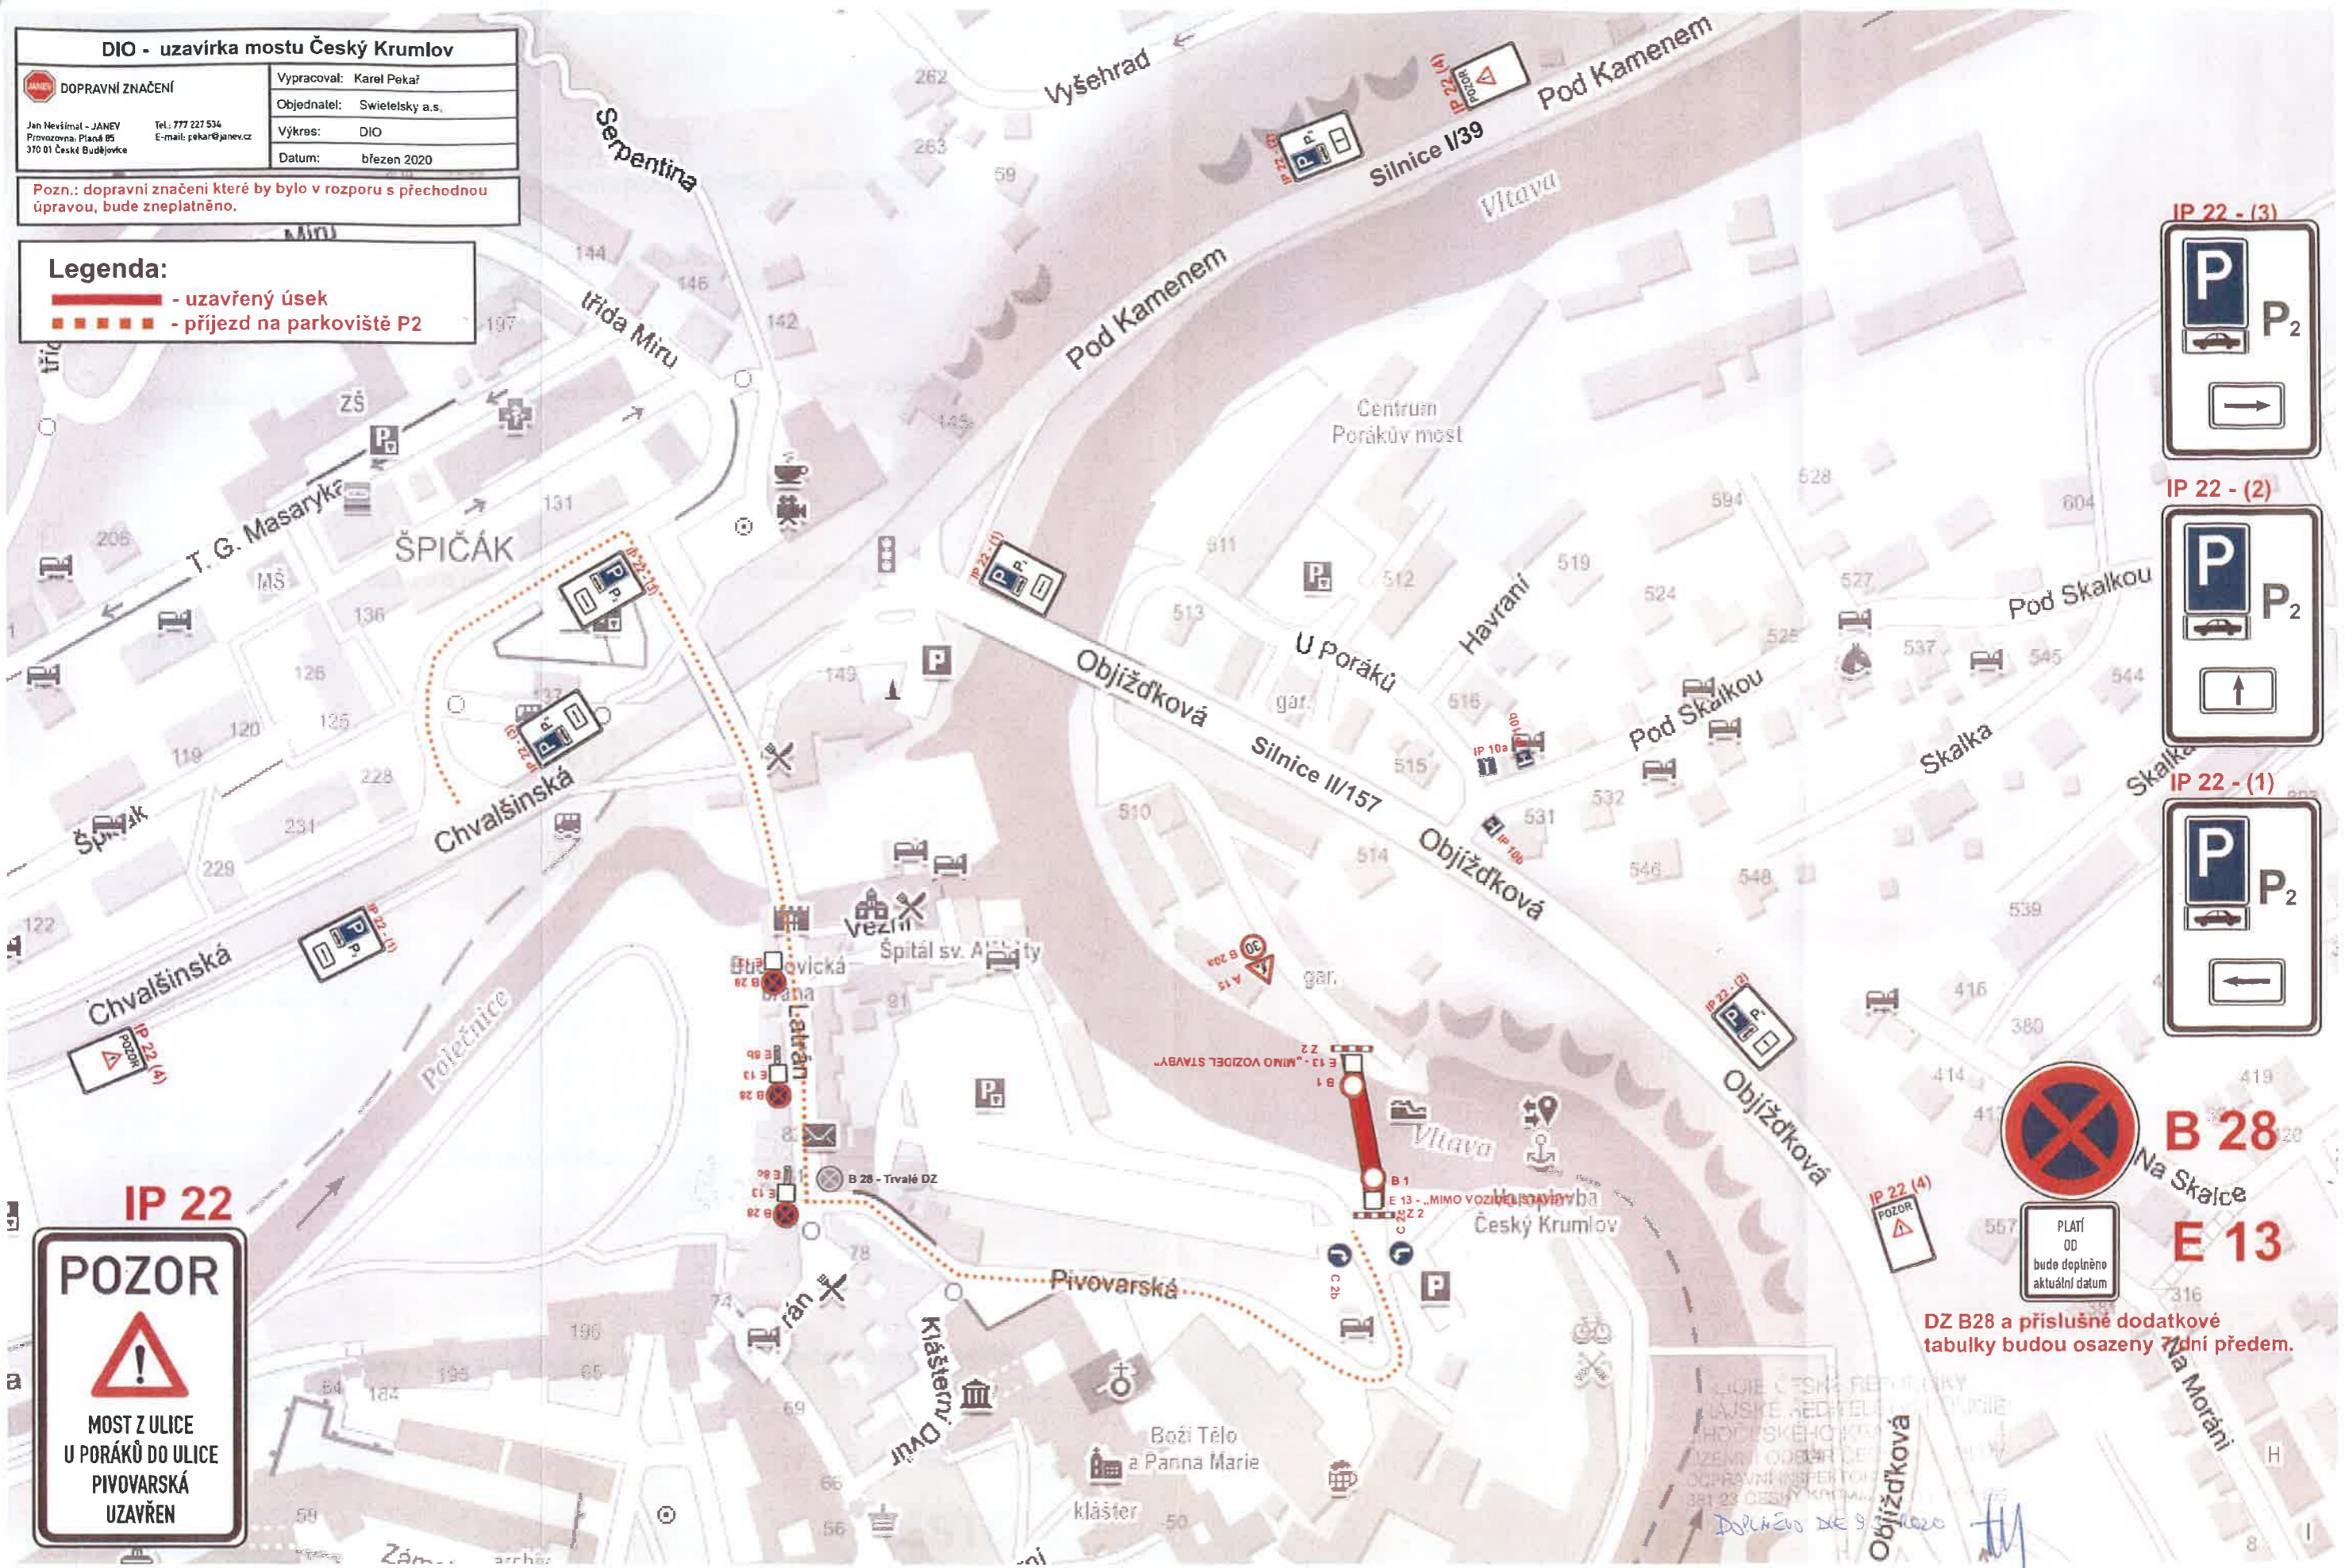

**IP 22**

**POZOR**

MOST Z ULICE  
 U PORÁKŮ DO ULICE  
 PIVOVARSKÁ  
 UZAVŘEN

**B 28**

Na Skalce

**E 13**

PLATÍ  
 OD  
 bude doplněno  
 aktuální datum

DZ B28 a příslušné dodatkové tabulky budou osazeny 7 dní předem.

LIJE ČESKÉ REPUBLIKY  
 LAJSKÉ NEDĚLE  
 HOČSKÉHO  
 ZEMNÍ ODBARČE  
 DOPRAVNÍ INSPEKTOR  
 391 23 ČESKÝ KRUMLOV  
 DOPLNĚNO KE 9. 3. 2020