


RP ŠEŘÍKOVÁ STRÁŇ

ODŮVODNĚNÍ

KOORDINAČNÍ VÝKRES 1:500

LEGENDA:

- hranice řešeného území
- hranice plochy s rozř. způsobem využití - stav
- parcelní kresba
- IV. označení ploch
- PLOCHY PŘESTAVBY - návrh - závazný regulativ RP
- PLOCHY PŘESTAVBY - návrh - závazný regulativ RP
- 782/6
- VZROSTLÁ ZELEN:
 - číslo v symbolu vzrostlé zeleně = PRŮMĚR KORUNY STROMU / VÝŠKA STROMU
 - stávající zeleň
- navrhovaná zeleň
- připojky TI
 - kanalizační přípojka - návrh
 - plynovodní přípojka - návrh
 - vodovodní přípojka - návrh
 - poloha sdružených pilířů připojení technické infrastruktury - návrh
- vjezd na pozemek - návrh
- stavební čára limitní - návrh - závazný regulativ RP
- ÚSES, NBK - nadregionální biokoridor - stav
- ÚSES, hranice biochory - stav
- sesuvné území - stav
- lampy VO - stav
- kabelové vedení - stav
- plynovod STL - stav
- BP objektu na plynovodní síti - stav
- OP plynovodu - stav
- vedení elektrické sítě - nerozišeno - stav
- kabelové vedení elektrické sítě VN 1-35 kV - stav
- venkovní vedení el. sítě NN kabelové - návrh
- komunikační vedení - stav
- komunikační vedení - návrh
- hlavní řád - stav
- hlavní řád - návrh
- sítka splaškové kanalizace - návrh
- sítka jednotné kanalizace - stav
- sítka tlakové kanalizace - návrh
- PCS - přečerpávací stanice odpadních vod - návrh

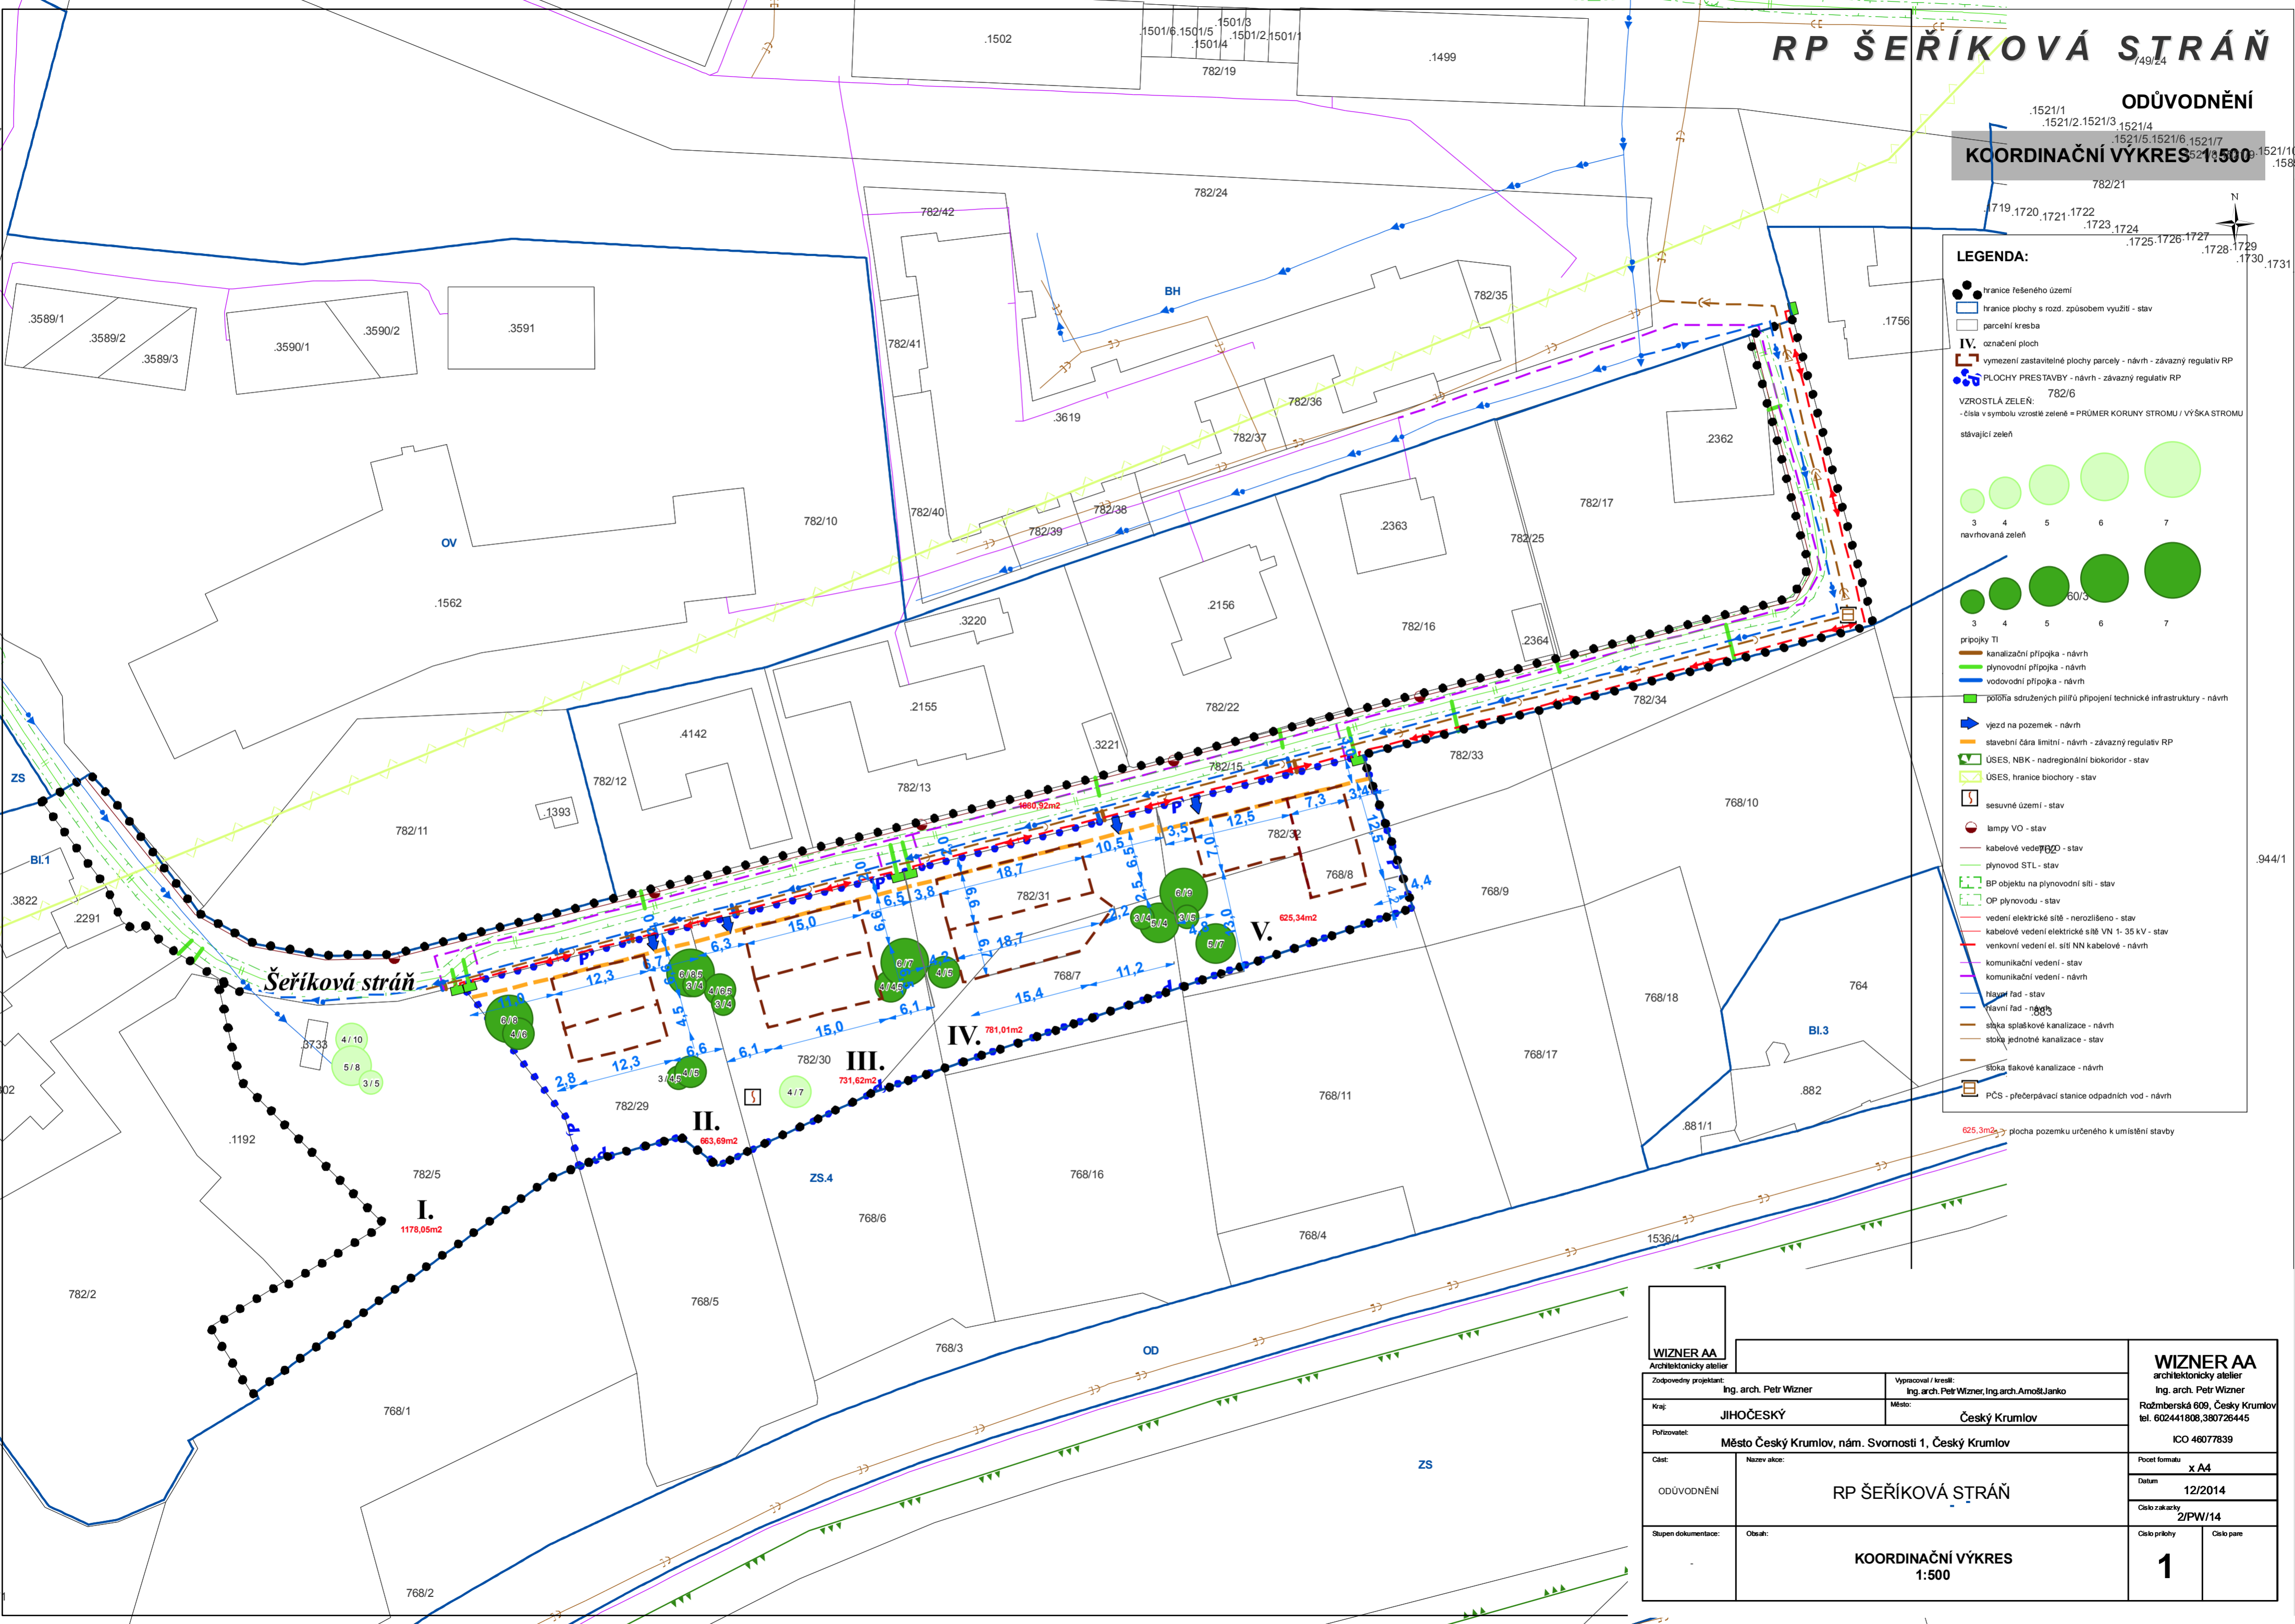

WIZNER AA Architektonický atelier		WIZNER AA architektonický atelier Ing. arch. Petr Wíznér Rožmberská 609, Český Krumlov tel. 602441808, 380726445	
Zodpovědný projektant:	Ing. arch. Petr Wíznér	Vypracoval / kreslil:	Ing. arch. Petr Wíznér, Ing. arch. Amoš Janko
Kraj:	JIHOČESKÝ	Město:	Český Krumlov
Porizovatel:	Město Český Krumlov, nám. Svornosti 1, Český Krumlov		
Část:	Název akce:		
ODŮVODNĚNÍ	RP ŠEŘÍKOVÁ STRÁŇ		
Stupen dokumentace:	Obsah:	KOORDINAČNÍ VÝKRES 1:500	
		Počet formátů	x A4
		Datum	12/2014
		Číslo zakázky	2/PW/14
		Číslo přílohy	1
		Číslo par.	